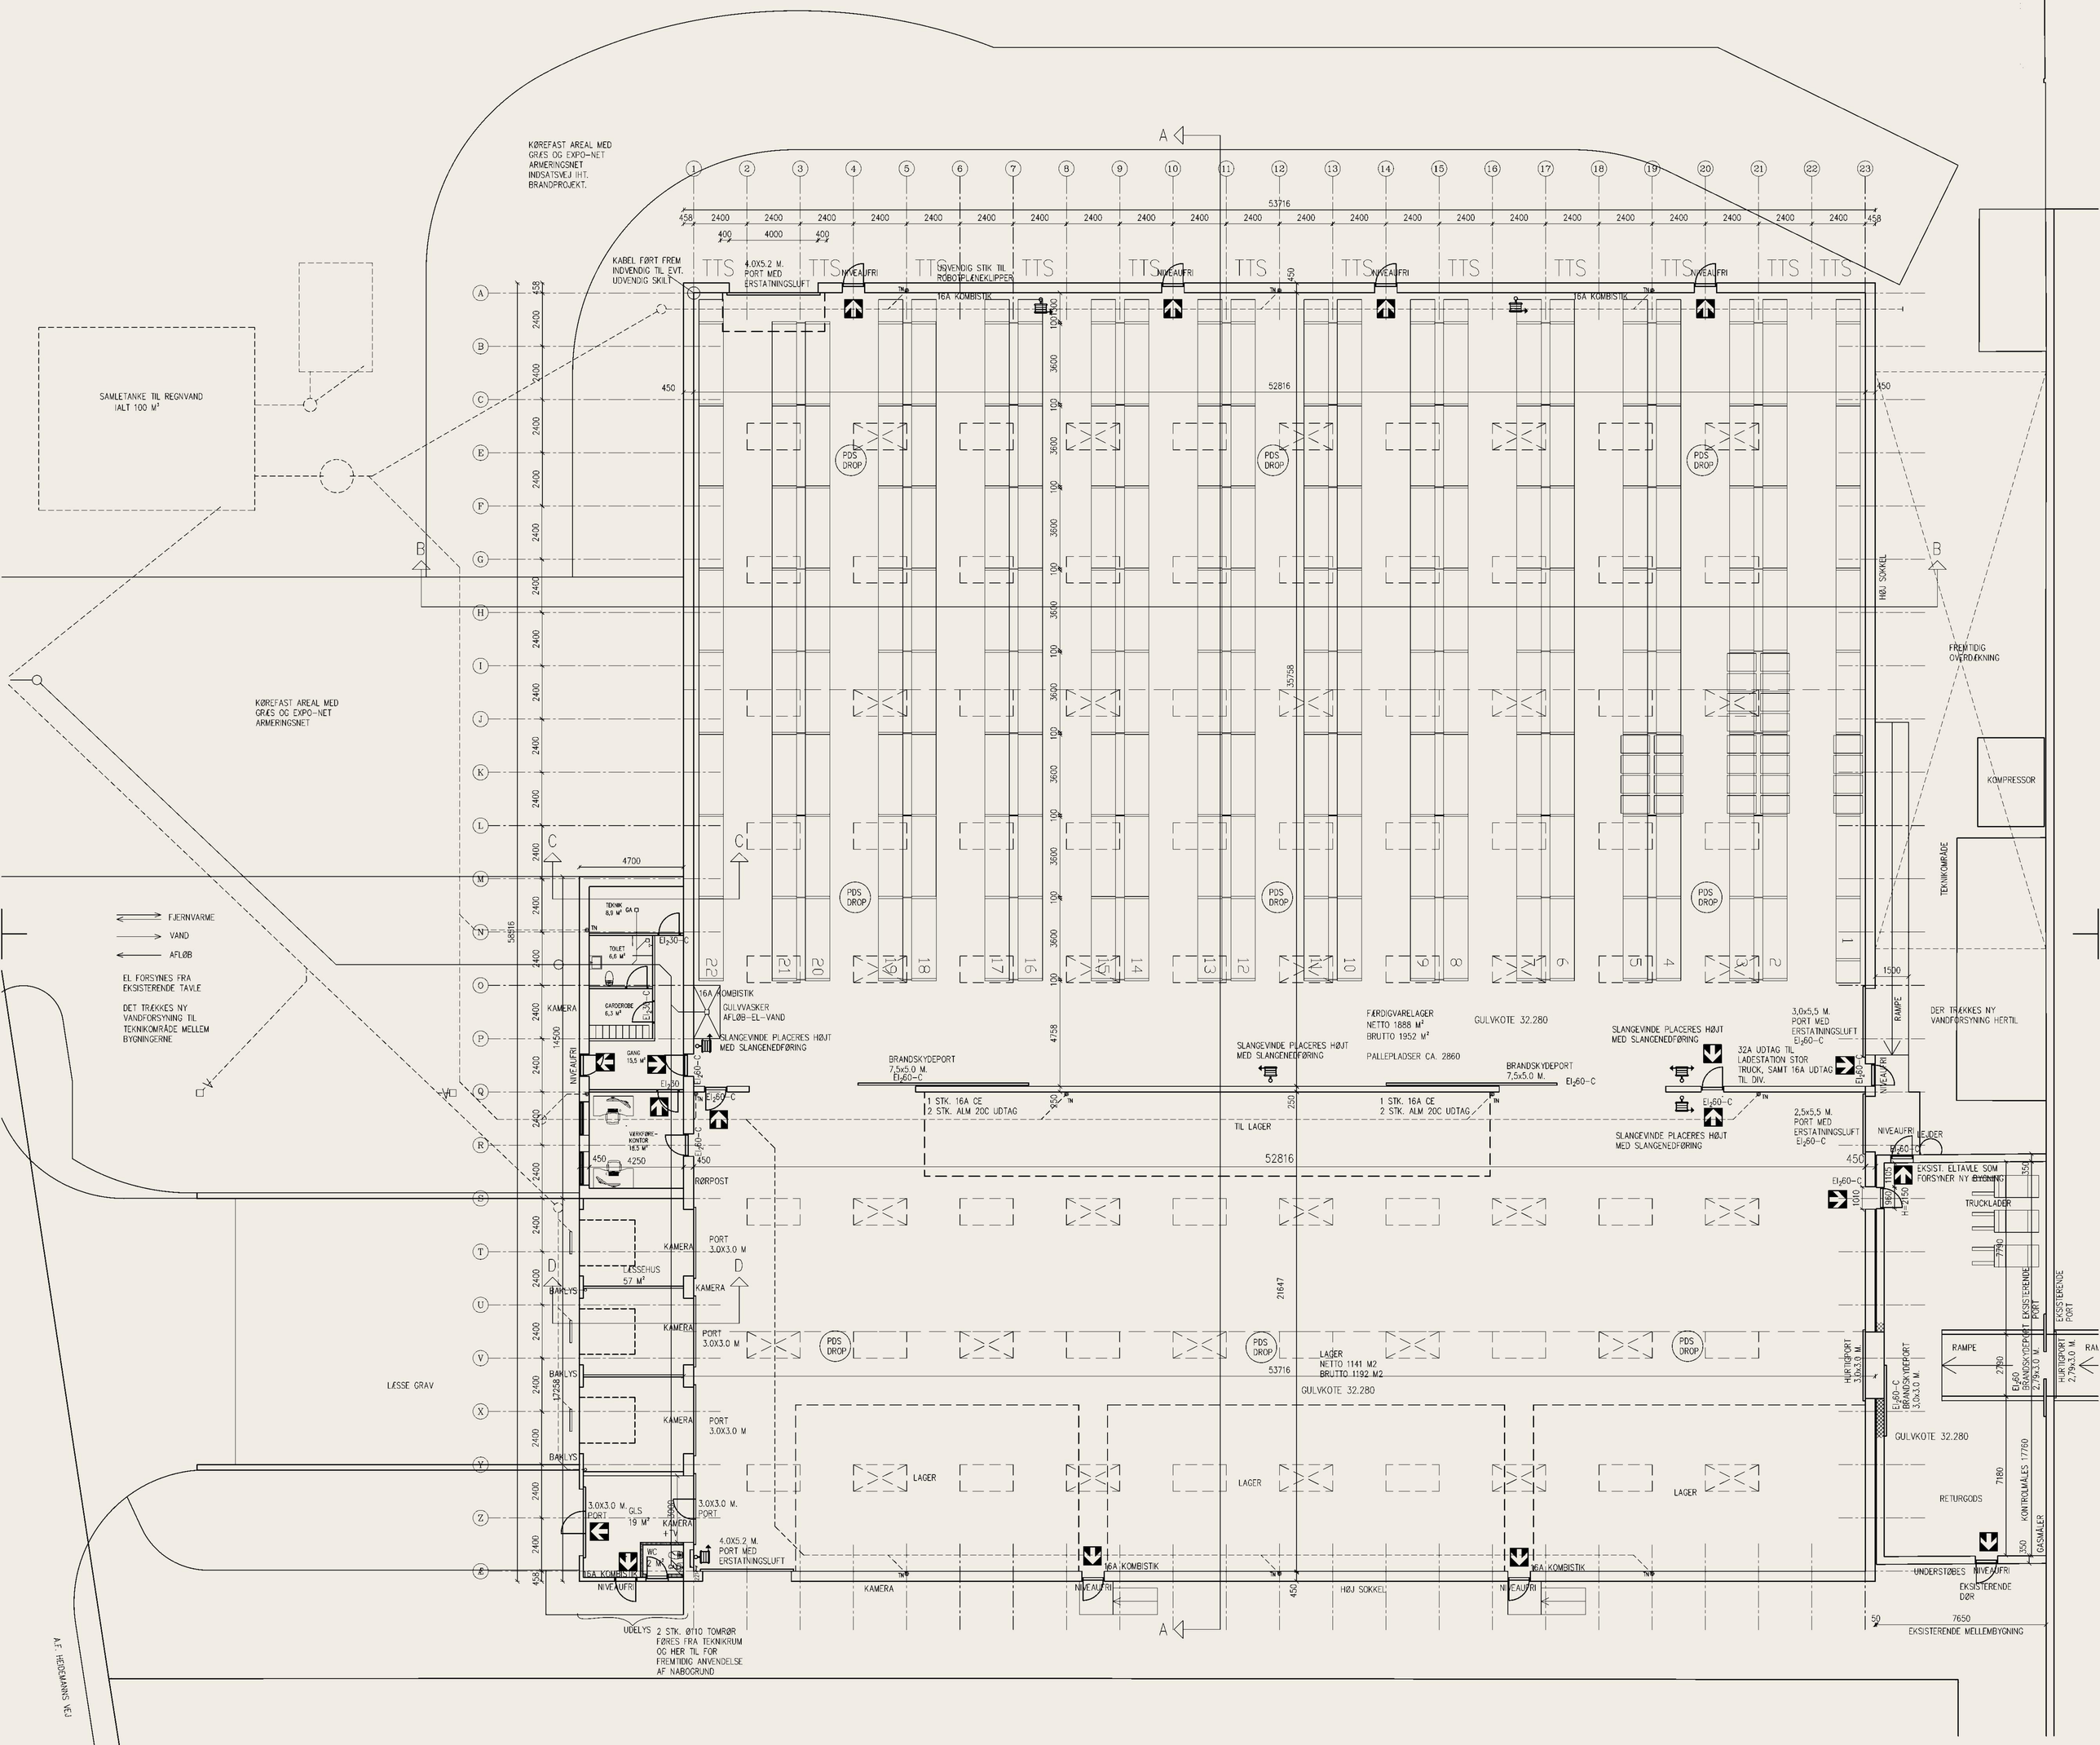

ALLE DØRE UDFØRES MED EN FRI ÅBNING PÅ MIN.0,77 M

FLUGTVEJ

NY SLANGEVINDE

OVENLYS MED BRANDVENTILATION OG KOMFORTOPLUK

OVENLYS

BEMÆRK MODULLINJE (D) FINDES IKKE

© 2025 CAD-TEGNESTUEN APS CVR. 36939621.
ALLE RETTIGHEDER FORBEHOLDES.
MATERIALET MÅ IKKE KOPIERES VIDEREGIVES
ELLER ANVENDES UDEN SKRIFTLIG TILLADELSE.

dato: 11.05.2021	sign.: MSH	SAG NR.: 21090	tegn.nr. 100.R
rev.: 02.09.2024	konf.:		
emne: PLAN LAGERHAL			mål: 1=150
kunde:			Tlf. 98922122 –
byggeplads:			Tlf. – –

BYGGETEKNISK RÅDGIVNING & PROJEKTERING
V/ Morten Madsen, Liljevej 25, 9800 Hjørring
Tlf. 96230131
Fax. 96230132
Mail: mail@cad-tegnestuen.dk