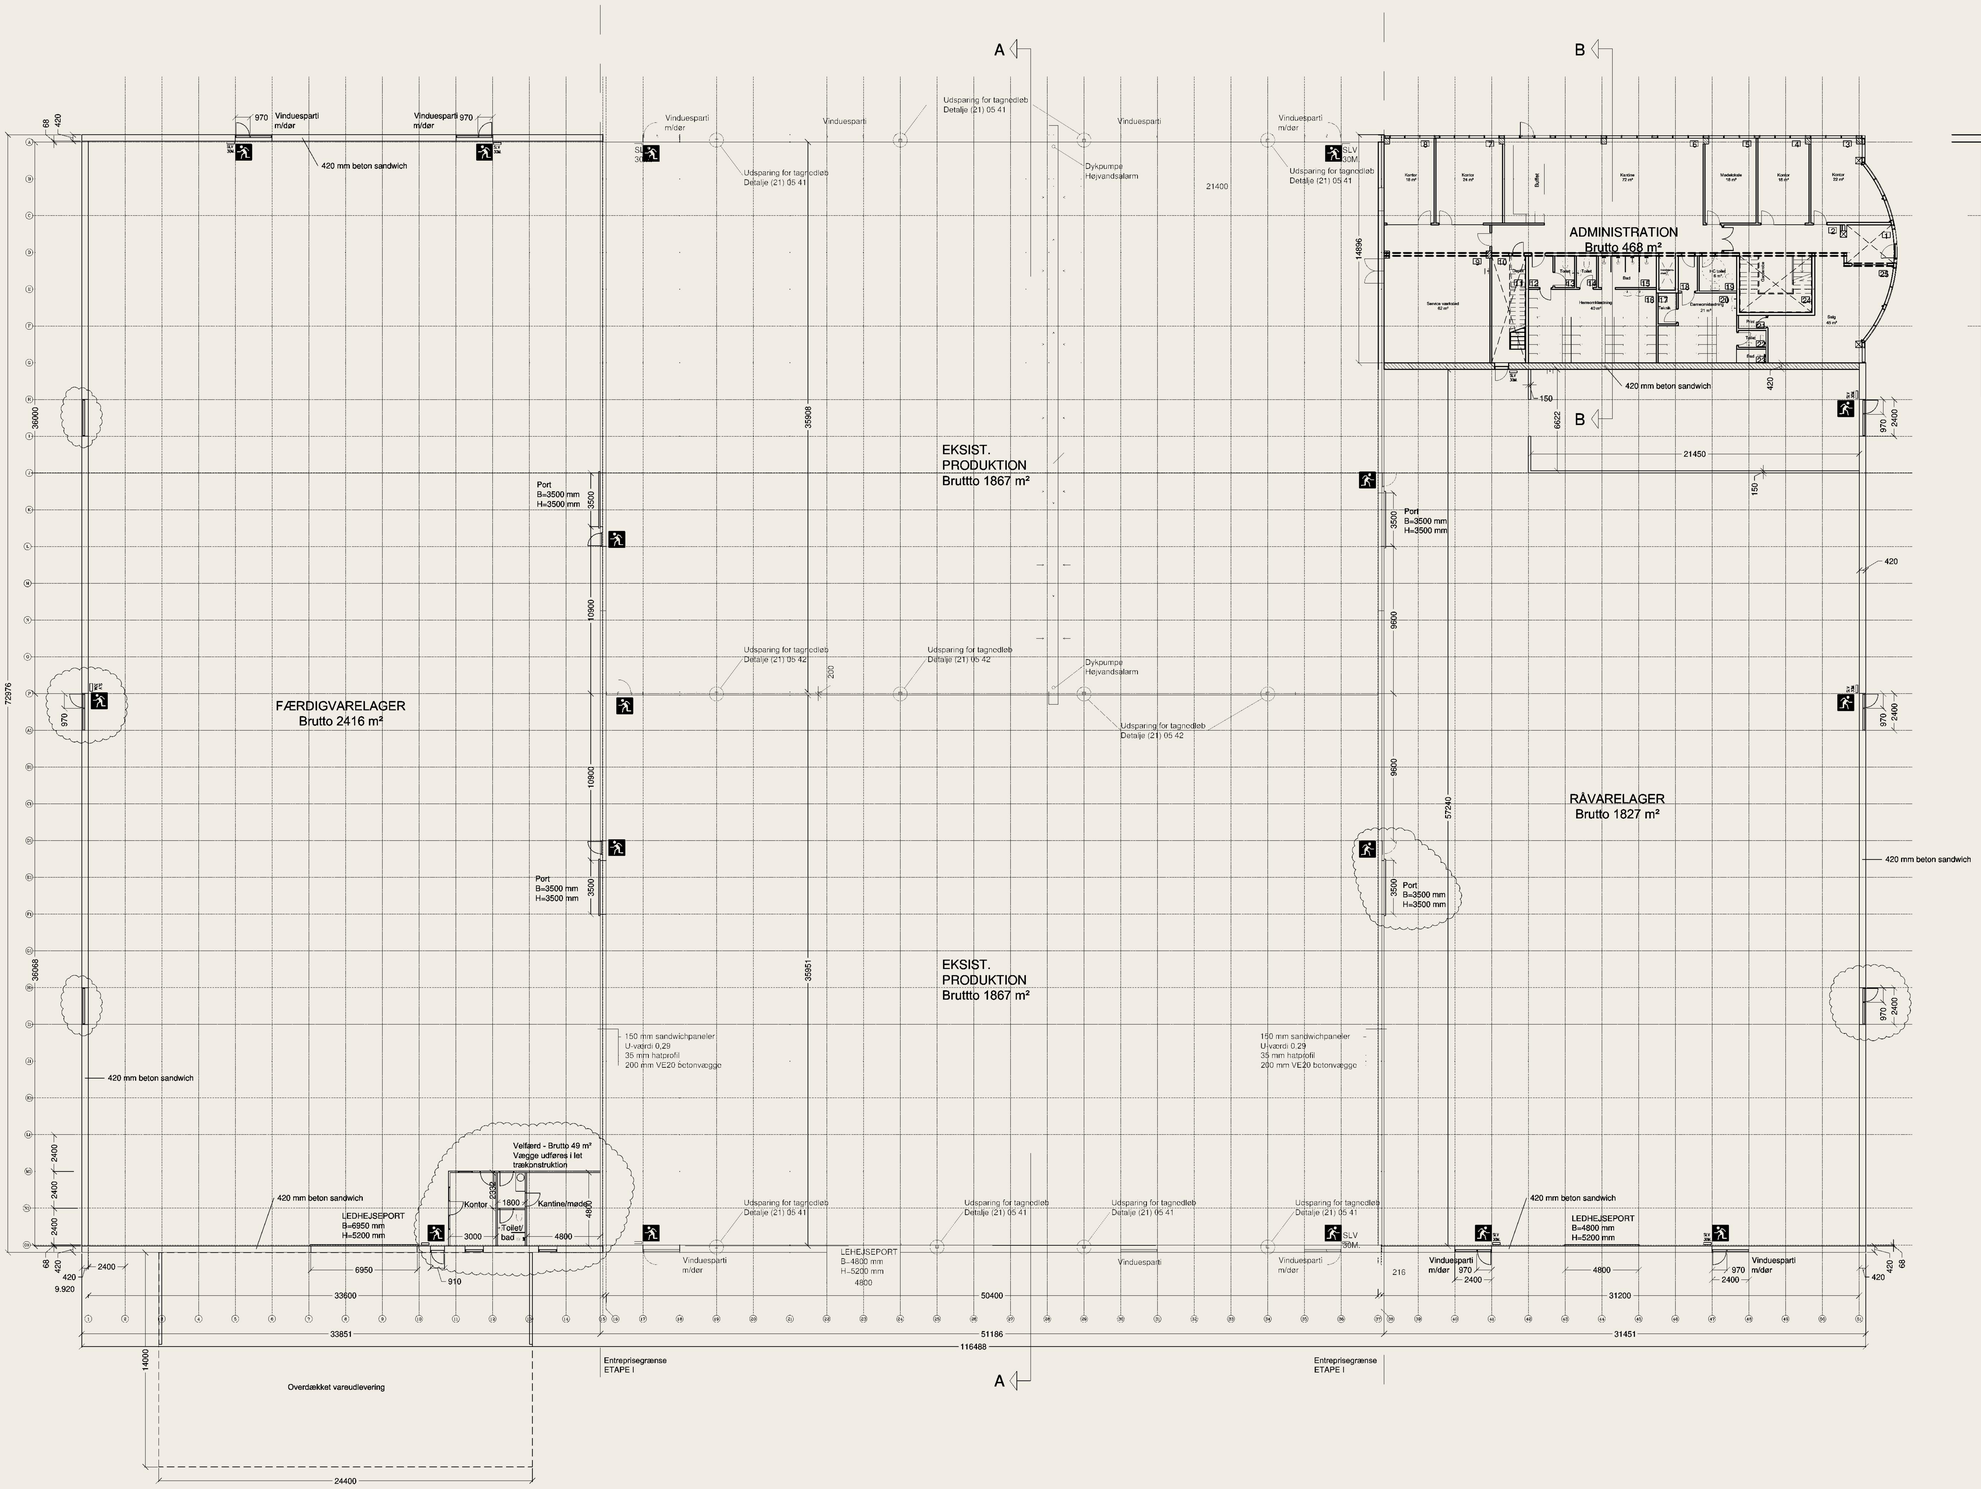

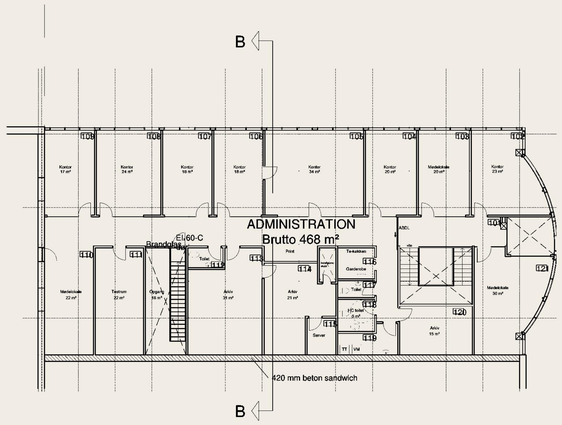

ADMINISTRATION 1. SAL

Facade elementer:
420 mm beton sandwich
BR. 2400 mm

© 2025 CAD-TEGNESTUEN APS CVR. 36939621.
ALLE RETTIGHEDER FORBEHOLDES.
MATERIALET MÅ IKKE KOPIERES VIDEREGIVES
ELLER ANVENDES UDEN SKRIFTLIG TILLADELSE.

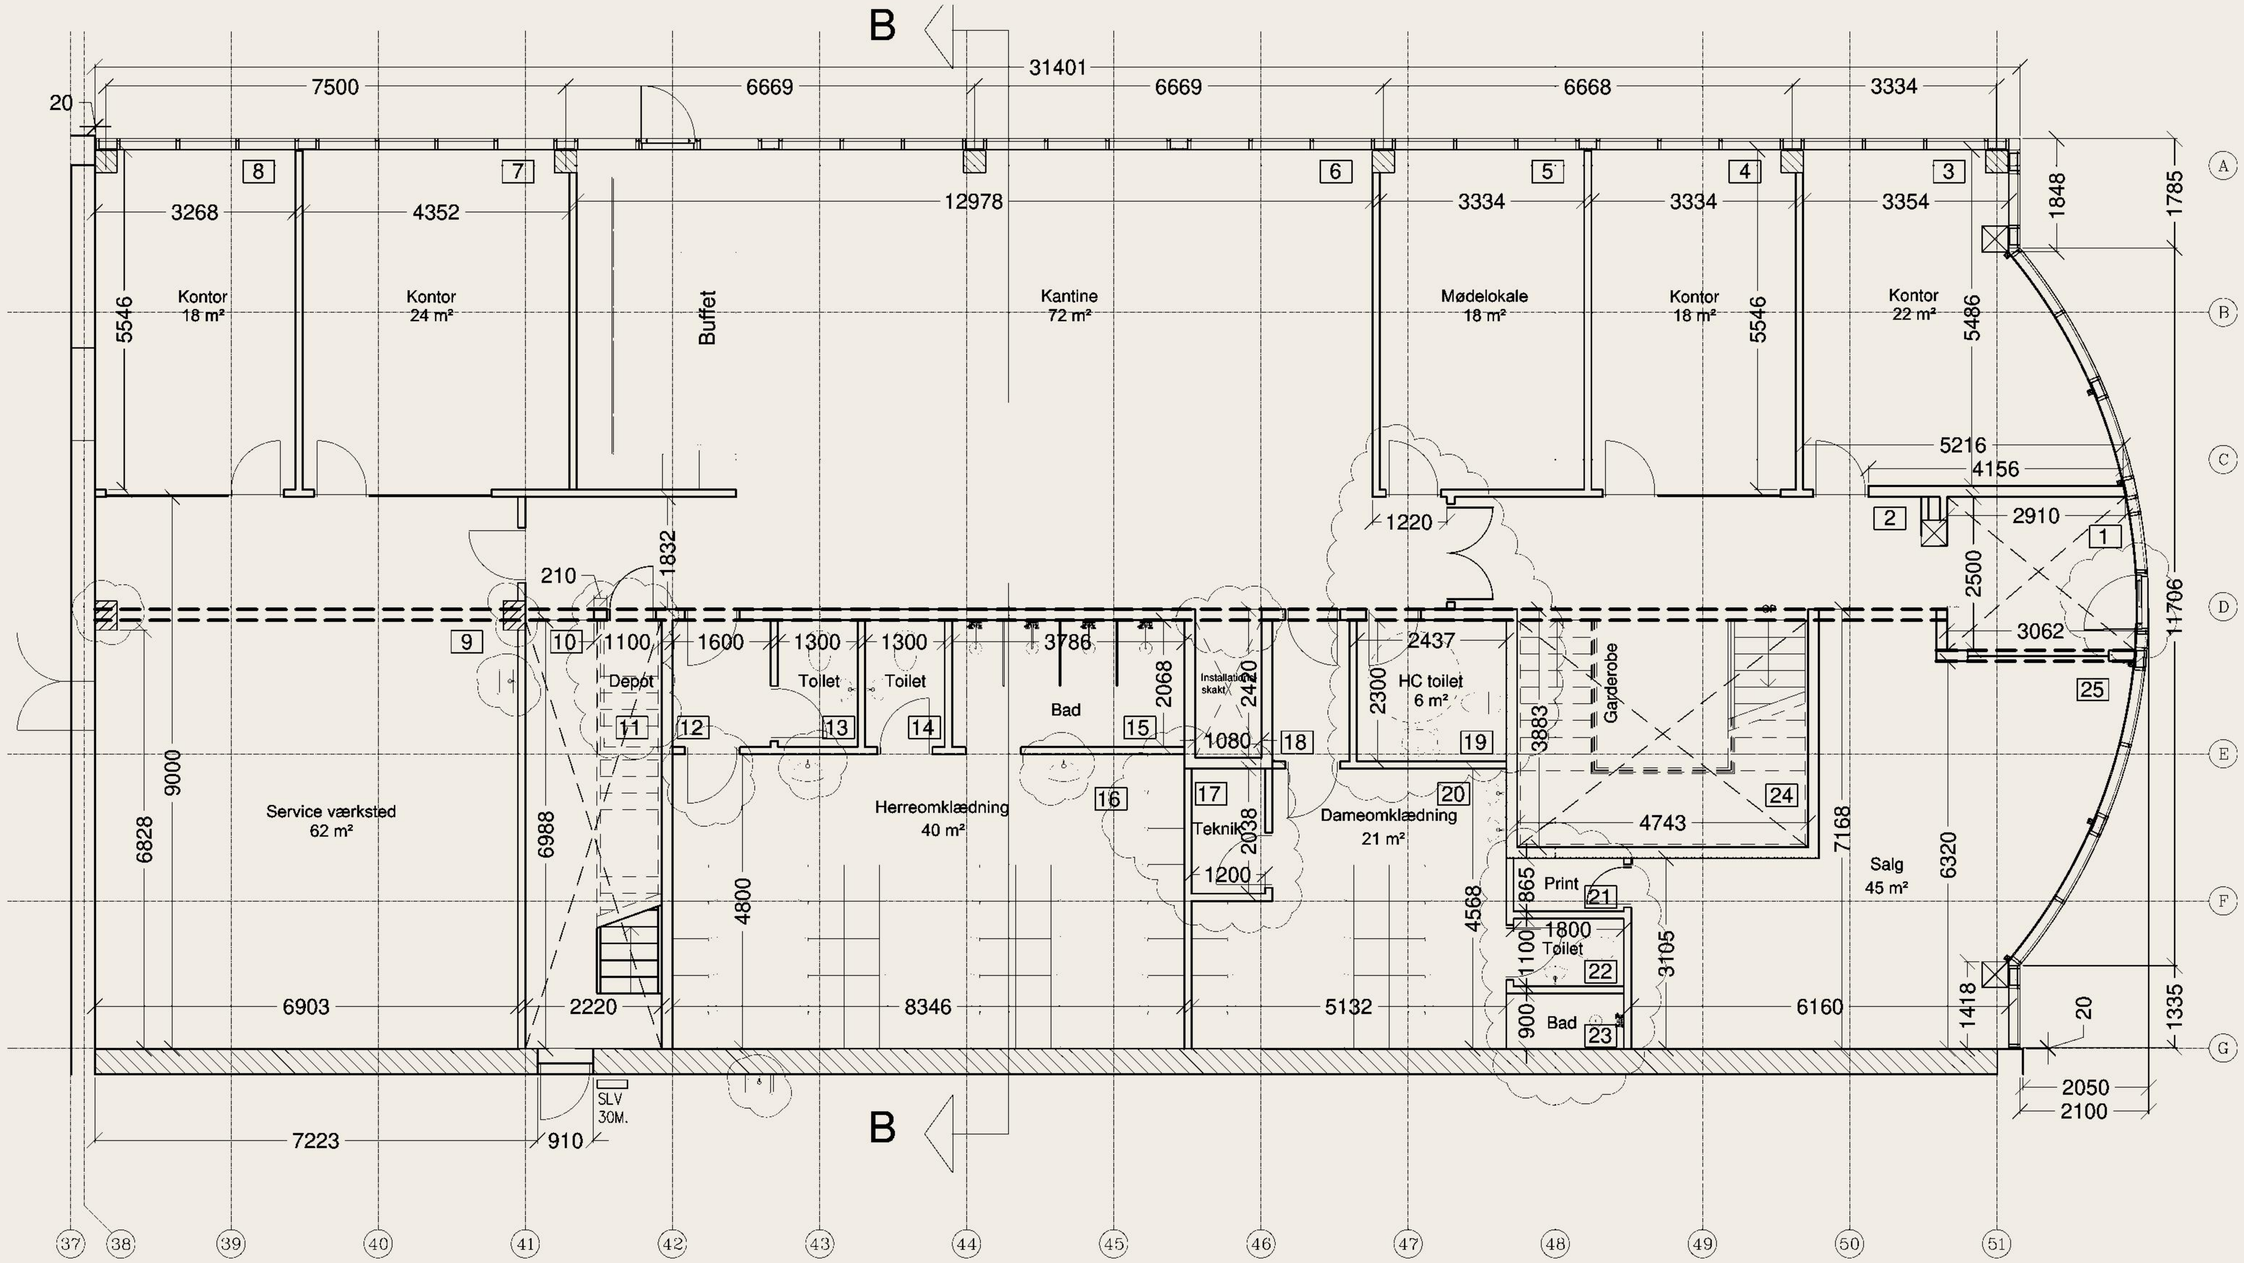

ADMINISTRATION STUEETAGE

SIGNATUR

- 420 mm beton sandwich væg
- 180 mm beton væg, bærende
- 120 mm træskelet væg
- 420 x 420 mm beton søjle
- 360 x 360 mm beton søjle
- 360 x 480 mm beton søjle
- 80 x 80 x 6 mm RHS søjle

© 2025 CAD-TEGNESTUEN APS CVR. 36939621.
ALLE RETTIGHEDER FORBEHOLDES.
MATERIALET MÅ IKKE KOPIERES VIDEREGIVES
ELLER ANVENDES UDEN SKRIFTLIG TILLADELSE.

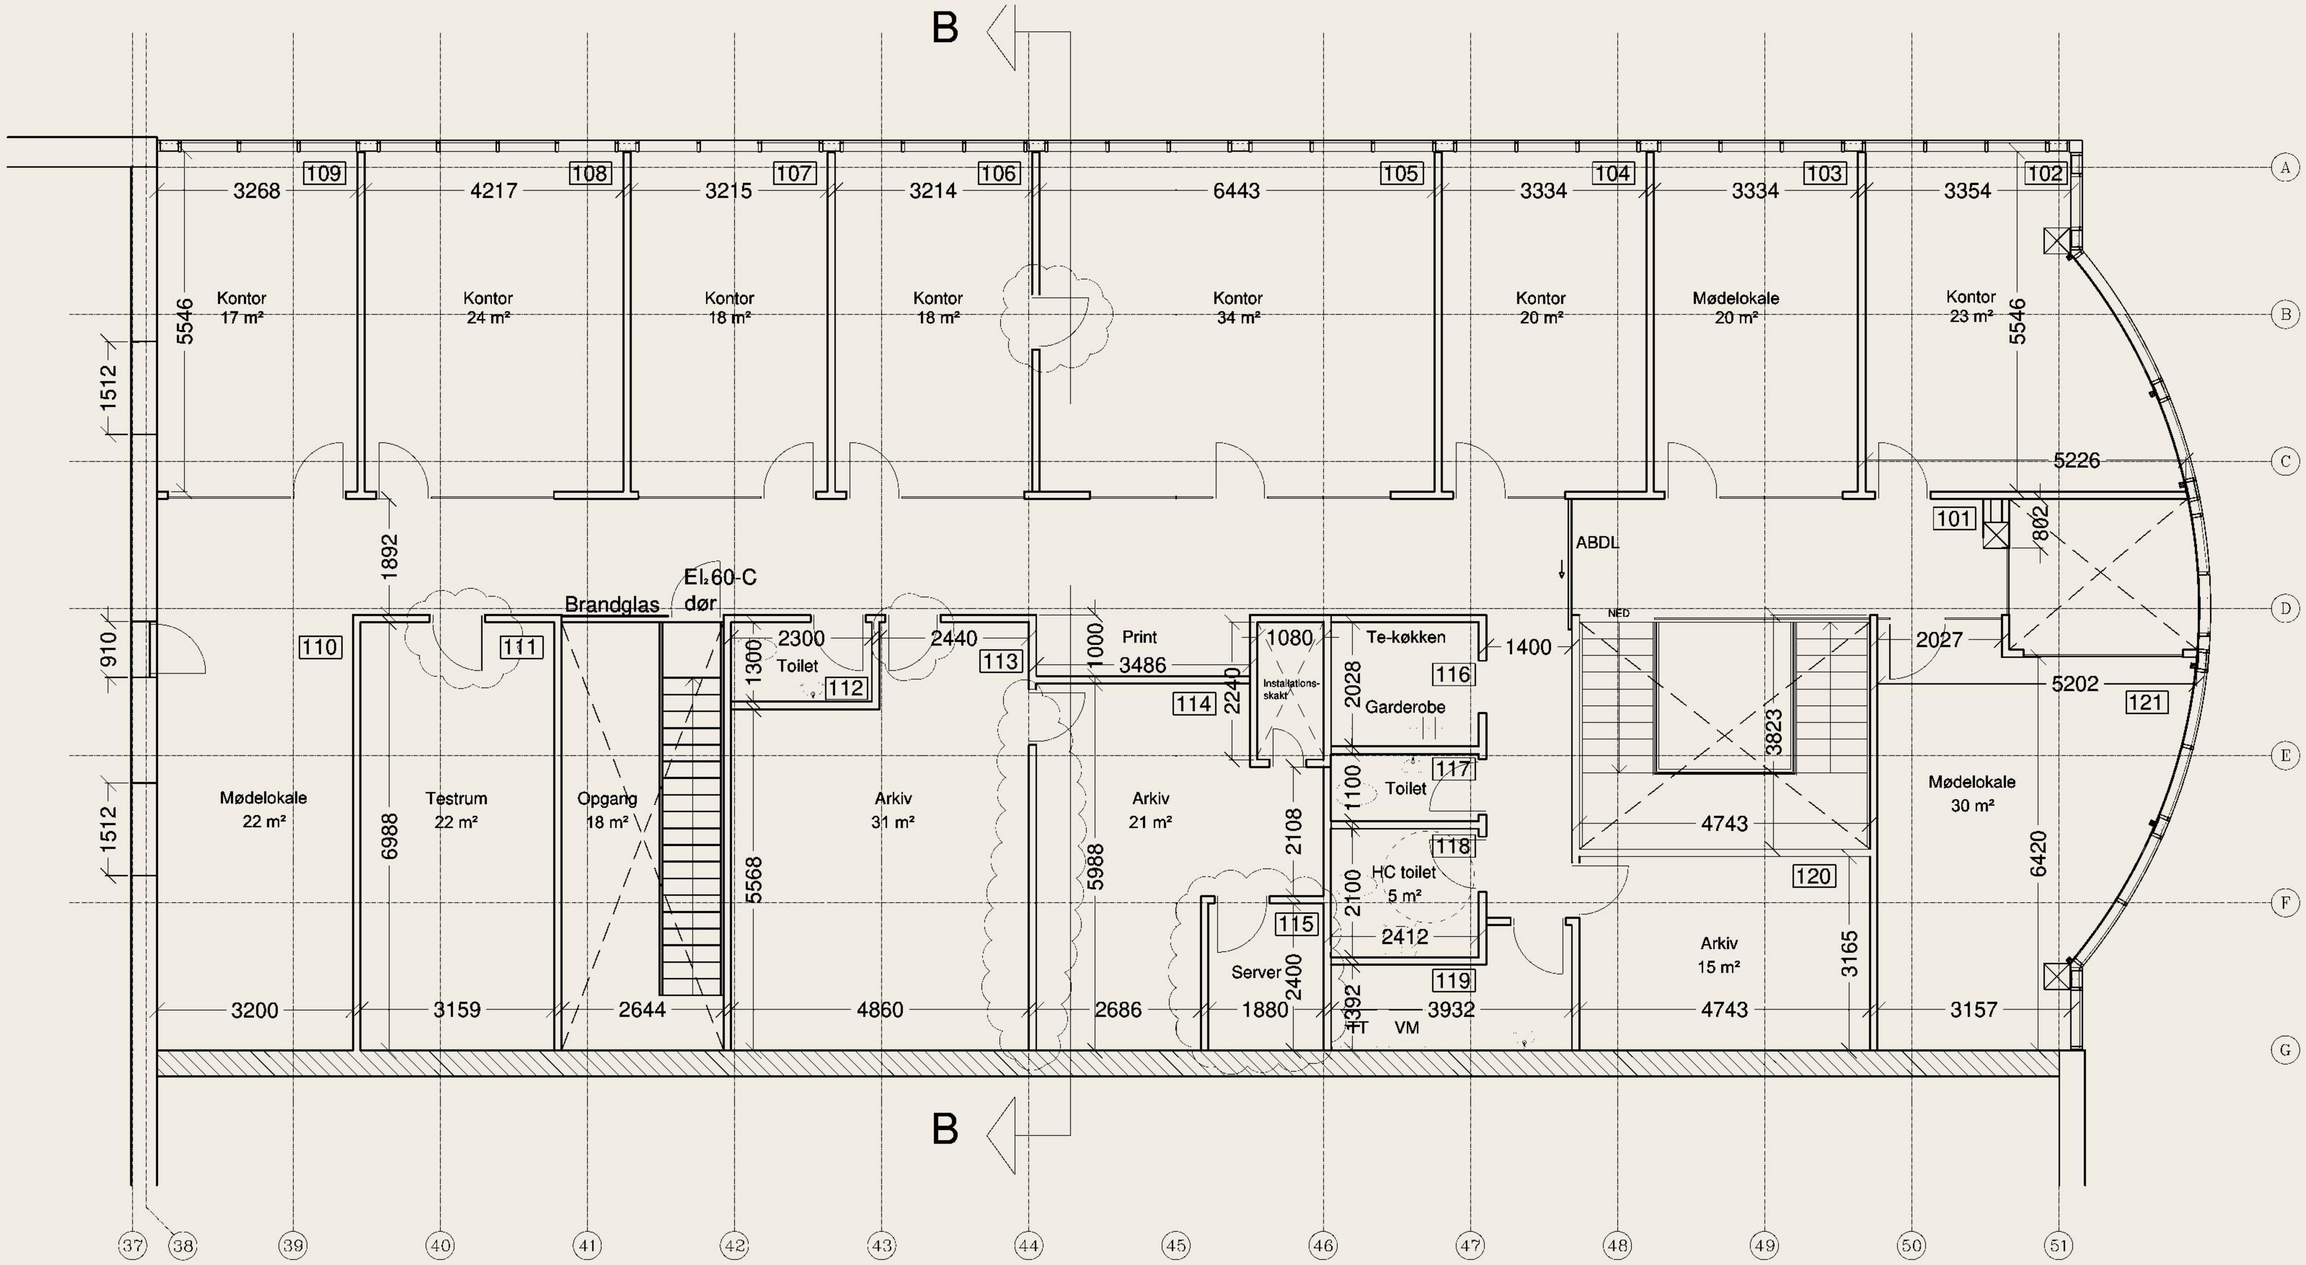

ADMINISTRATION 1. SAL

SIGNATUR

- 420 mm beton sandwich væg
- 120 mm træskelet væg
- 420 x 420 mm beton søjle
- 80 x 80 x 6 mm RHS søjle

© 2025 CAD-TEGNESTUEN APS CVR. 36939621.
ALLE RETTIGHEDER FORBEHOLDES.
MATERIALET MÅ IKKE KOPIERES VIDEREGIVES
ELLER ANVENDES UDEN SKRIFTLIG TILLADELSE.