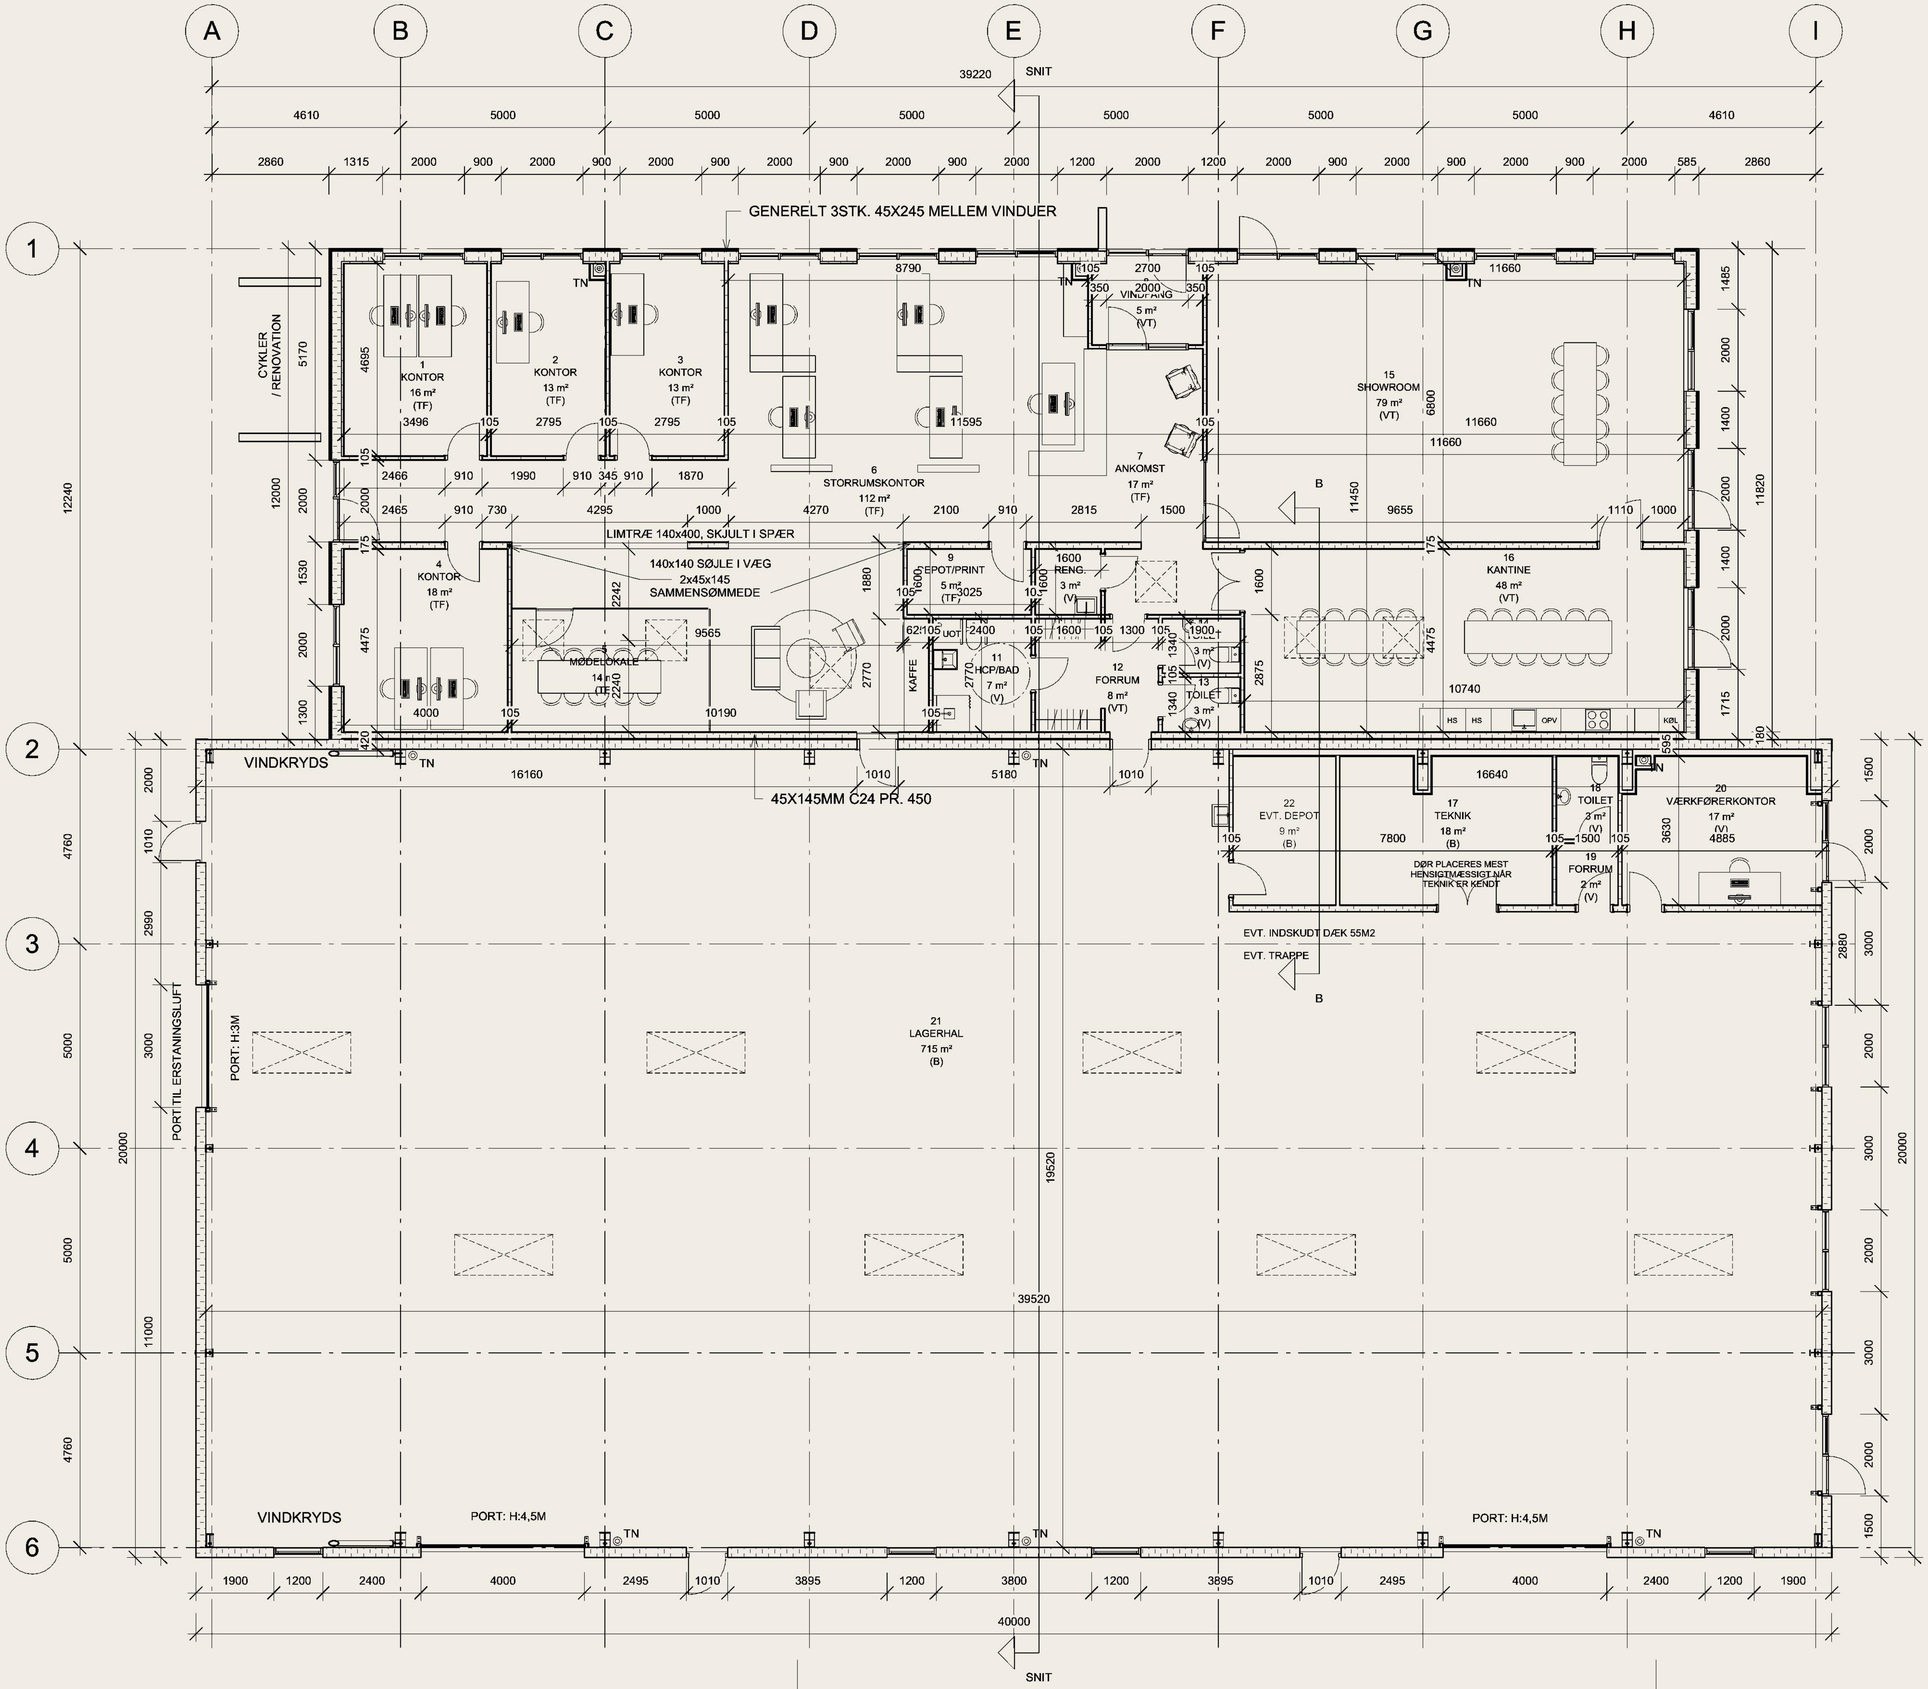

© 2025 CAD-TEGNESTUEN APS CVR. 36939621.
ALLE RETTIGHEDER FORBEHOLDES.
MATERIALET MÅ IKKE KOPIERES VIDEREGIVES
ELLER ANVENDES UDEN SKRIFTLIG TILLADELSE.

Dato: 10.02.2025	Sign: MAH	SAG NR.:	Tegn. nr.
Rev.:	Konf.: MM	24158	100
Emne: PLANTEGNING			Mål: 1 : 100
Kunde:			Tlf:
Byggeplads:			Tlf:

BYGGETEKNISK RÅDGIVNING & PROJEKTERING
V/ Morten Madsen, Frederikshavnsvej 82, 9800 Hjørring
Tlf.: 96230131
Mob.: 40414531
mail@cad-tegnestuen.dk