



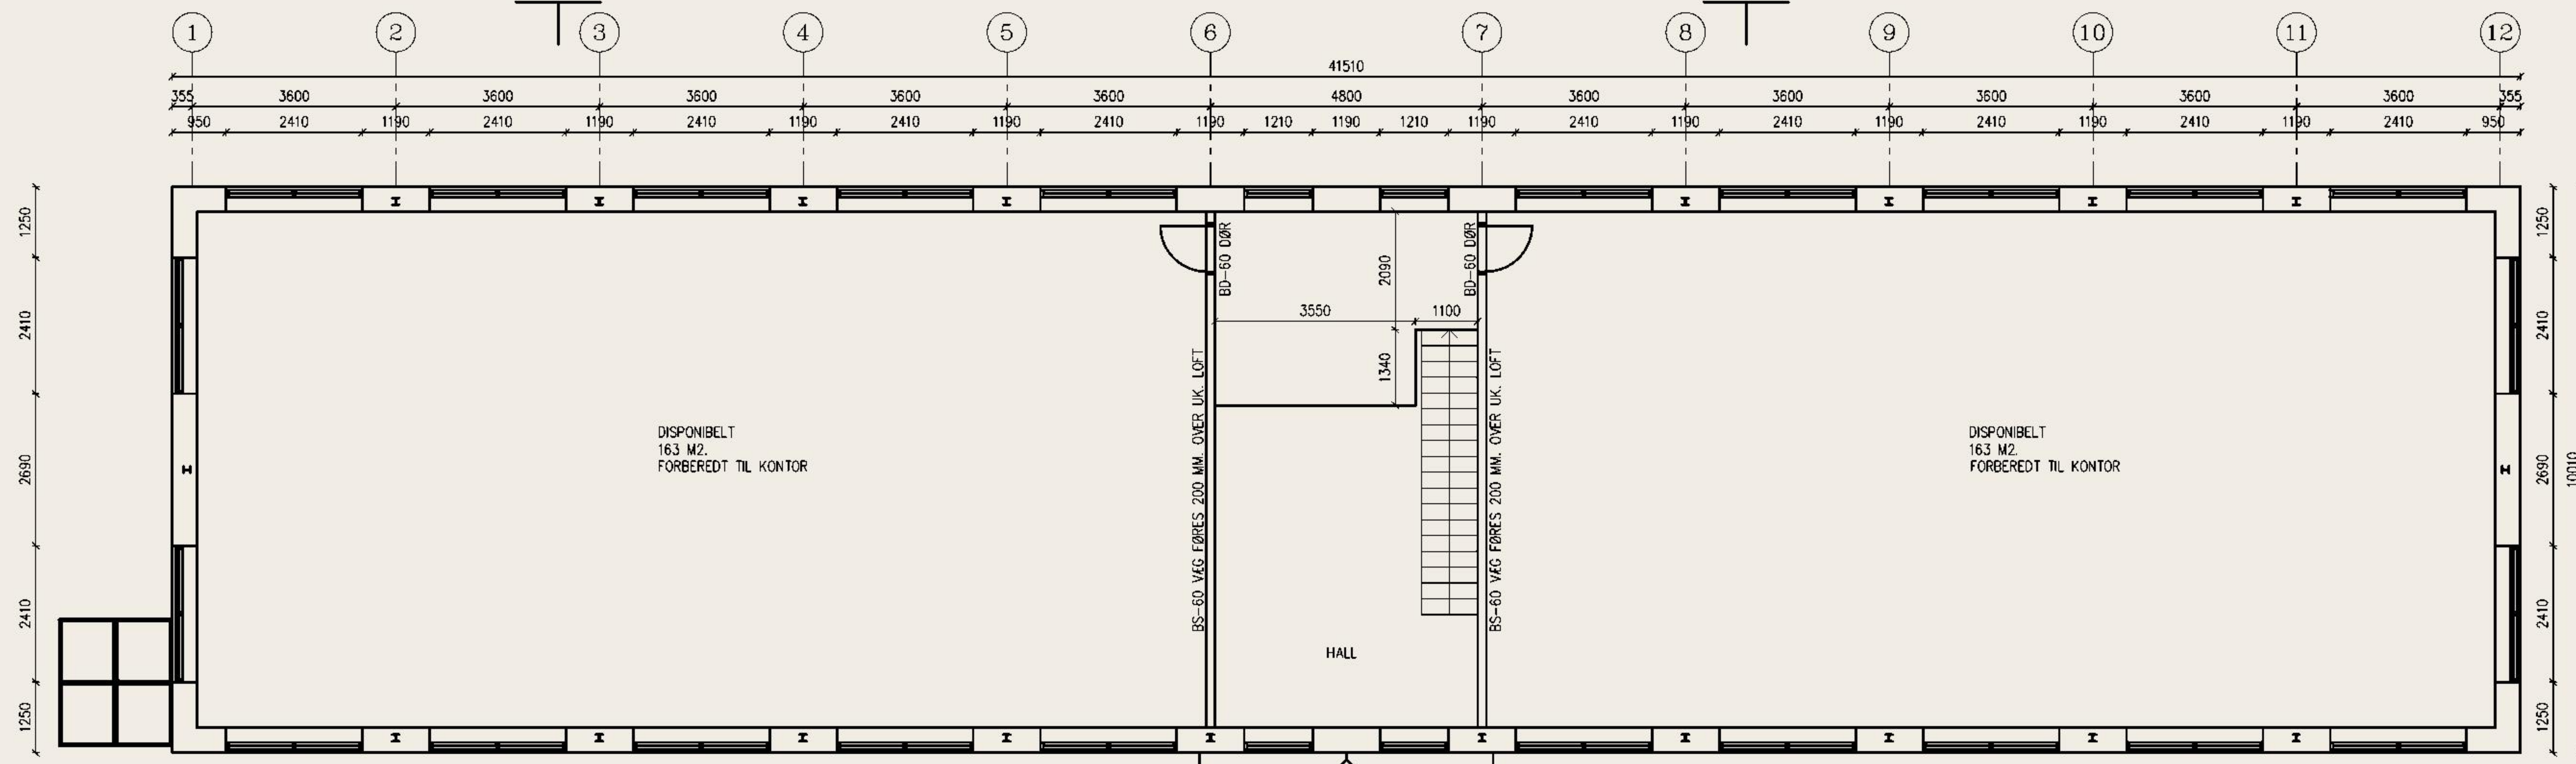

GRUNDPLAN 1. SAL 381 M2.

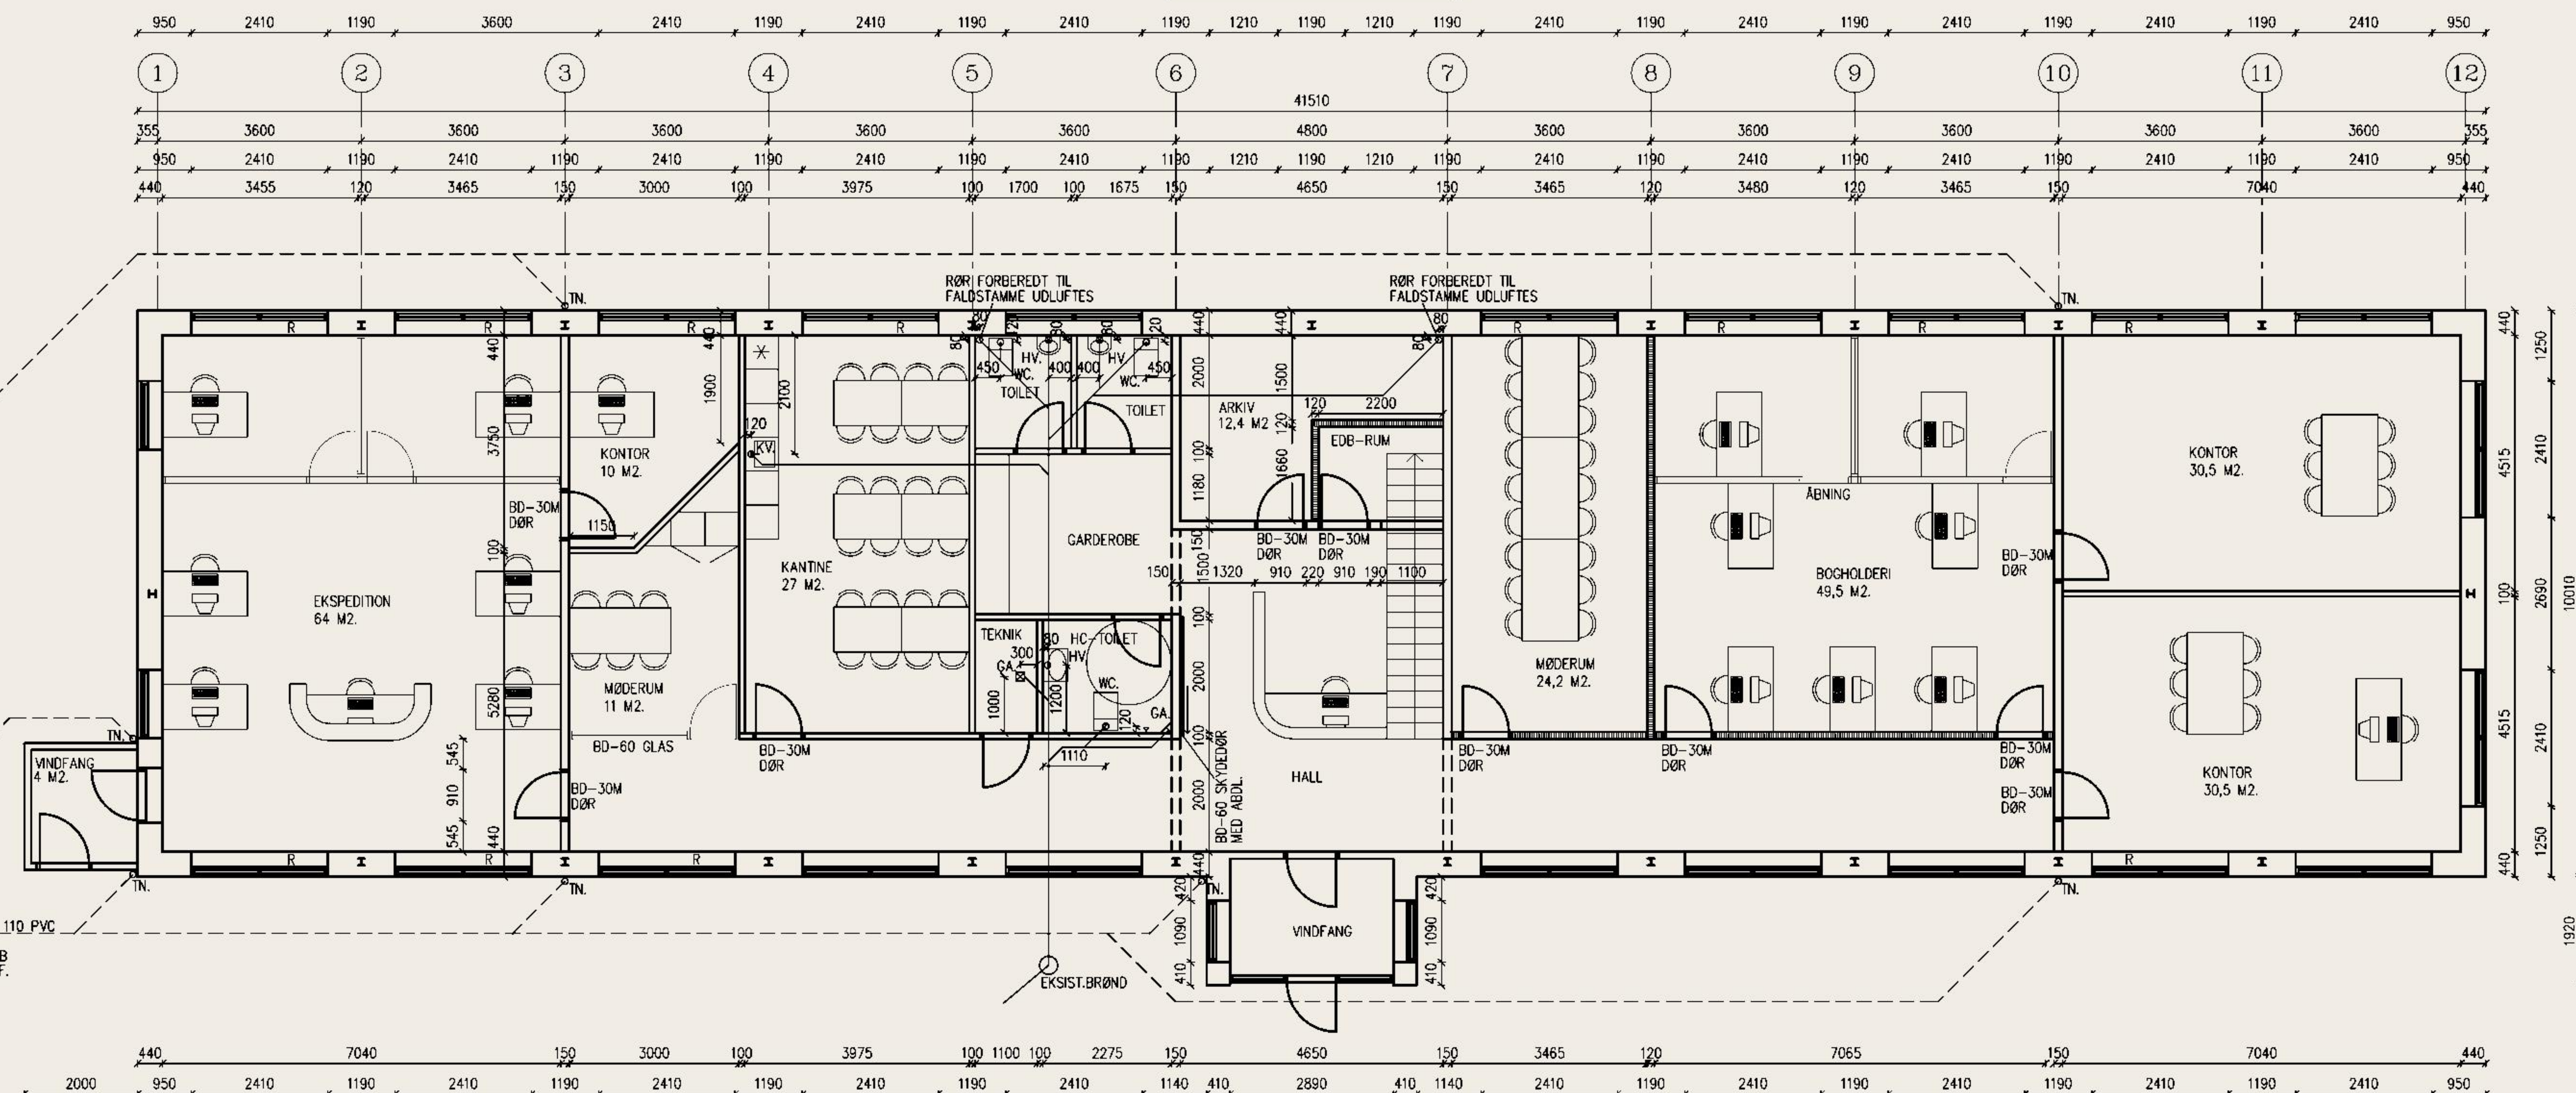

GRUNDPLAN STUEETAGE 422 M2.

© 2025 CAD-TEGNESTUEN APS CVR. 36939621.
ALLE RETTIGHEDER FORBEHOLDNES.
MATERIALET MÅ IKKE KOPIERES VIDERE GIVES
ELLER ANVENDES UDEN SKRIFTLIG TILLADELSE.

SIGNATURER:

- ELEMENT VEGGE
- LETTE VEGGE MED GLASPARTIER
- LETTE VEGGE STÅL/GIPS
- SPILEVAND 110 PVC MIN. 10 0/00 FALD
- REGNVAND 110 PVC MIN. 10 0/00 FALD
- R = REDNINGSÅBNING



dato: 28.09.2006	sign.: M.M.	SAG NR.: 06005NOLI	tegn.nr.: PLO3.E
rev.: 25.04.2007	konf.:		
emne: KONTORBYGNING			mål: 1=100
kunde:			Tlf. --
byggeplads:			Tlf. --

BYGGTEKNISK RÅDGIVNING & PROJEKTERING
V/ Morten Madsen, Liljevej 25, 9800 Hjørring

Tlf. 96230131
Fax. 96230132
Mail: mail@cad-tegnestuen.dk