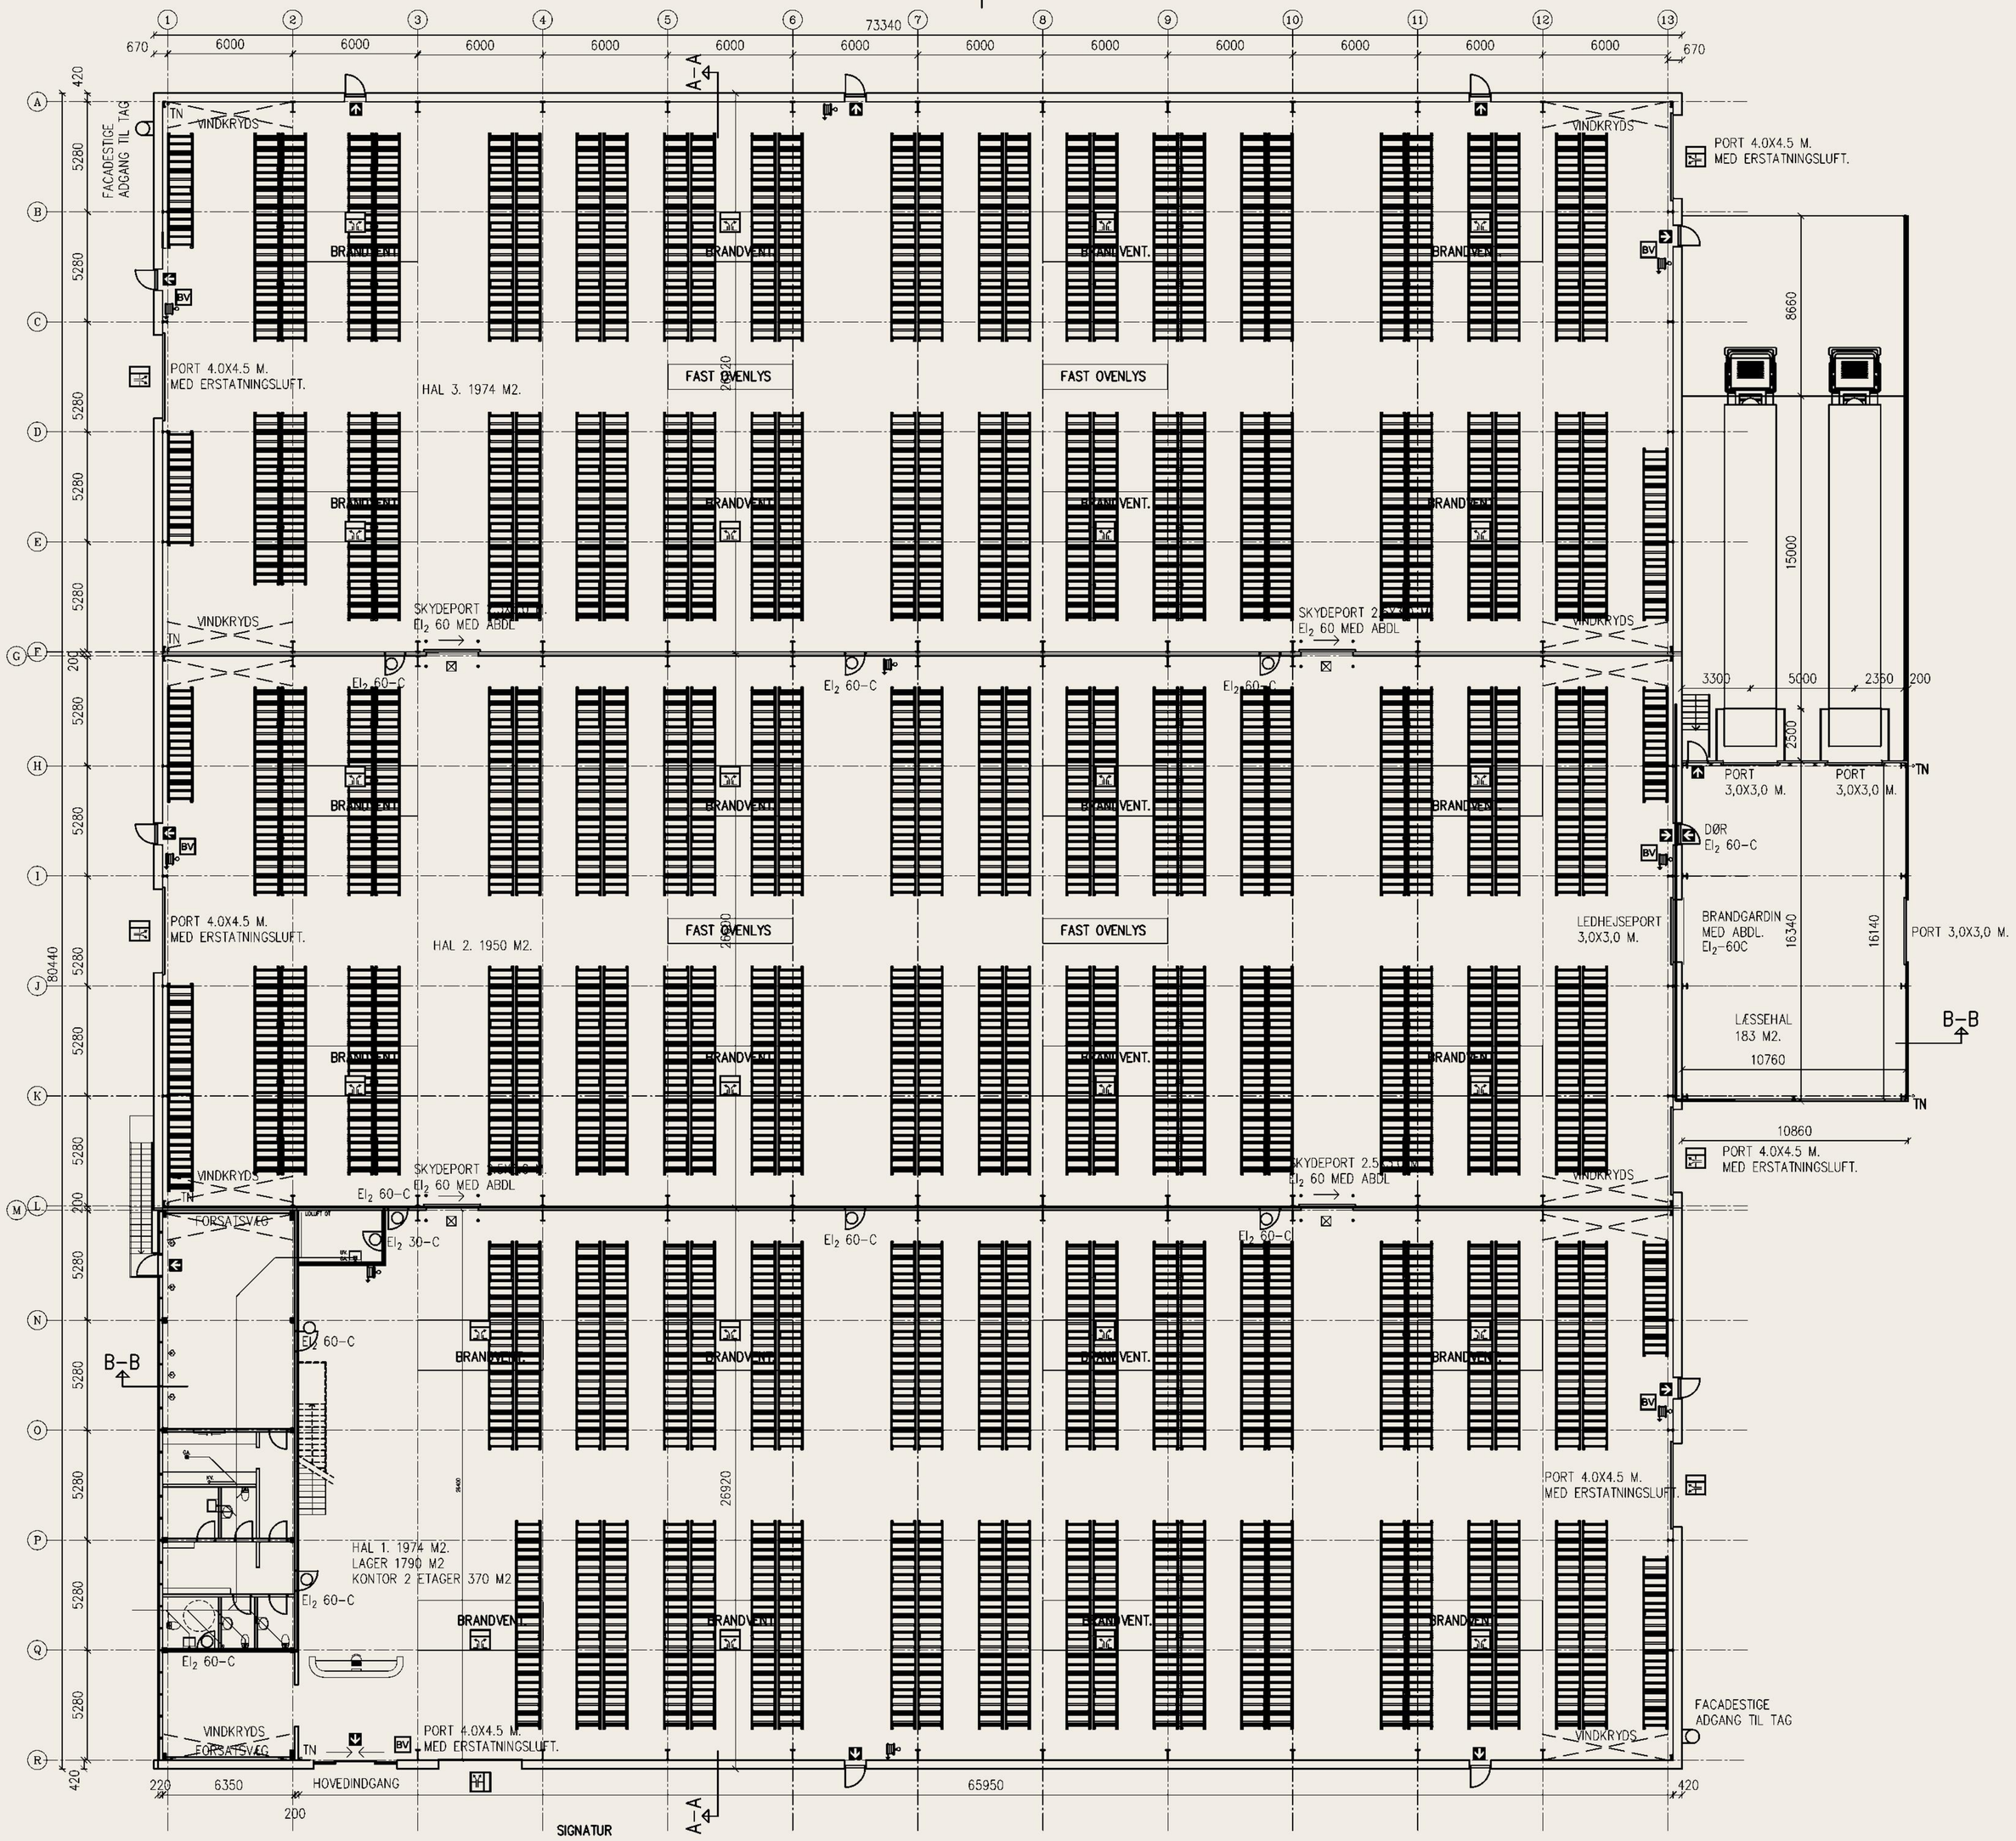

SIGNATUR

═══	=	BRANDSEKTIONSAFGRÆNSENDE VÆG EI 60-M A2-s1,d0
═══	=	BRANDCELLEAFGRÆNSENDE VÆG EI 60
- - - - -	=	REGNVANDSLEDNING
───	=	SPILDEVANDSLEDNING
	=	FLUGTVEJ (IKKE SKILTE)
	=	SLANGEVINDER
	=	REDNINGSÅBNINGER
	=	HORISONTAL BRANDVENTILATIONSÅBNING
	=	ERSTATNINGSLUFTSÅBNING TIL BRANDVENTILATION
BV	=	AKTIVERINGSTRYK FOR BRANDVENTILATION
○	=	DØR
	=	PULLERTER

© 2025 CAD-TEGNESTUEN APS CVR. 36939621.
ALLE RETTIGHEDER FORBEHOLDES.
MATERIALET MÅ IKKE KOPIERES VIDEREGIVES
ELLER ANVENDES UDEN SKRIFTLIG TILLADELSE.

dato: 13.11.2020	sign.: M.M.	SAG NR.:	tegn.nr.
rev.: 17.01.2022	konf.:	20262	110.0
emne: PLANTEGNING – HAL			mål: 1=250
kunde:			Tlf. – –
byggeplads:			Tlf. – –

BYGGETEKNISK RÅDGIVNING & PROJEKTERING
V/ Morten Madsen, Liljevej 25, 9800 Hjørring
Tlf. 96230131
Mob. 40414531
Mail: mail@cad-tegnestuen.dk

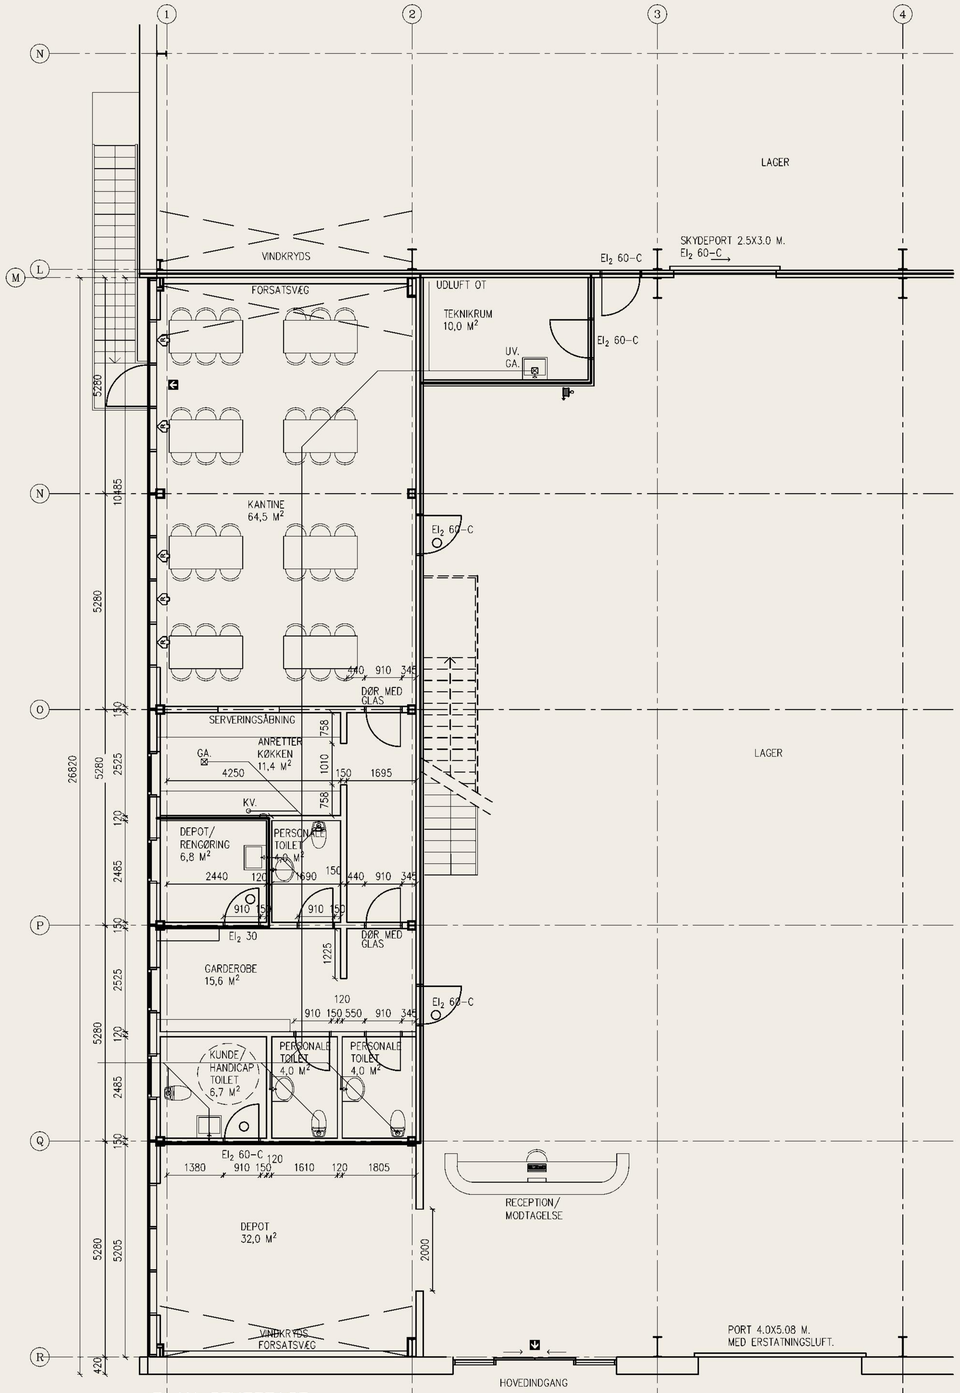

PLAN STUEETAGE

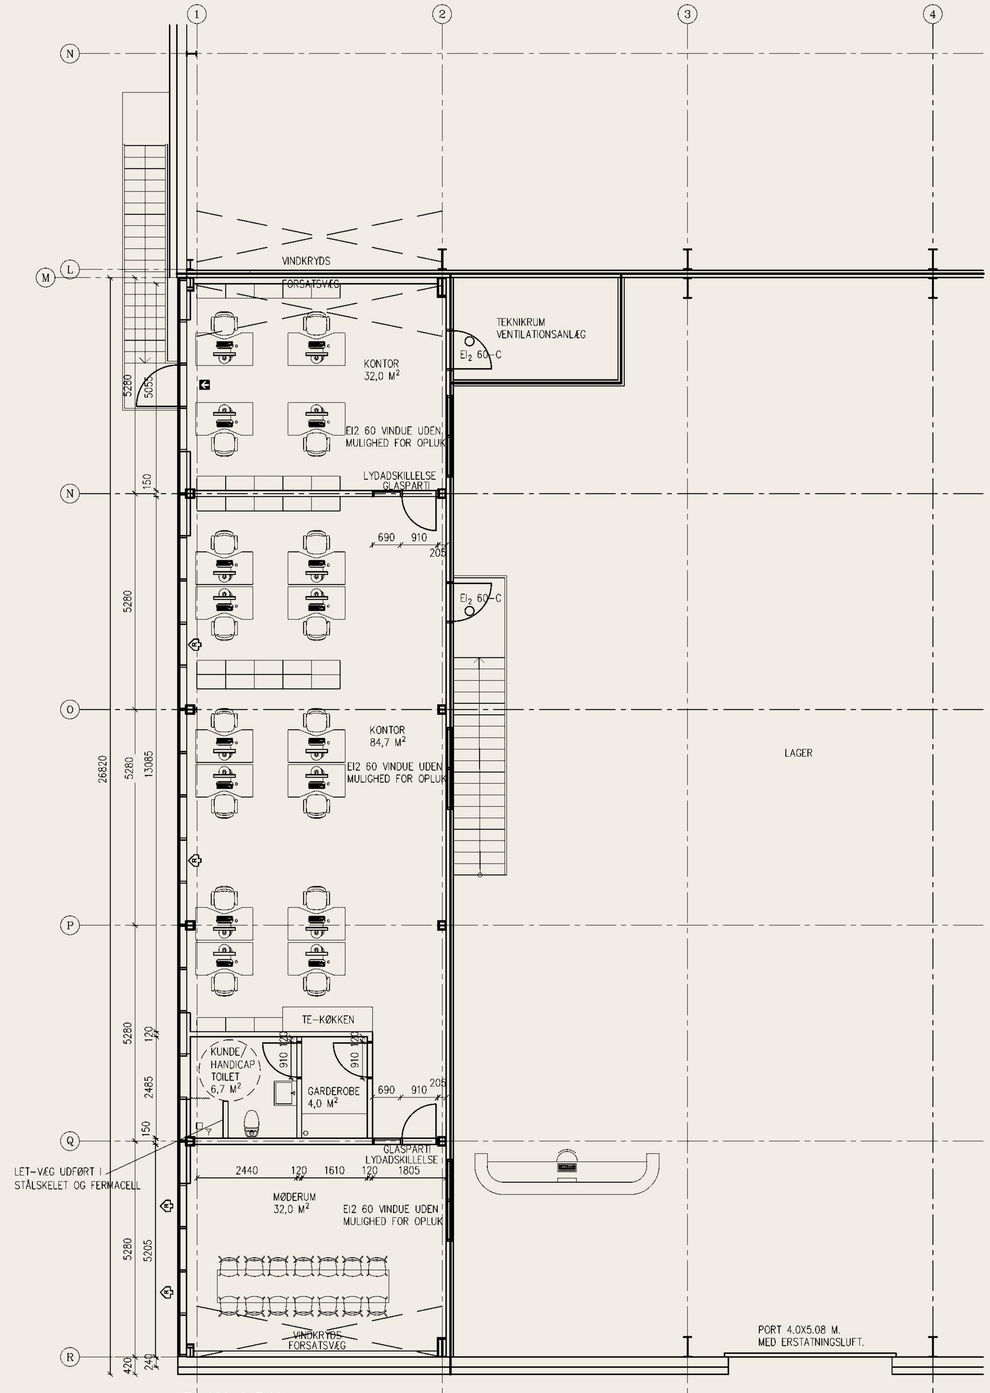

PLAN 1.SAL

SIGNATUR

- = BRANDSEKTIONSAFGRÆNSENDE VÆG EI 60-M A2-s1,d0
- = BRANDCELLEAFGRÆNSENDE VÆG EI 60
- = REGNVANDSLEDNING
- = SPILDEVANDSLEDNING
- = FLUGTVEJ (IKKE SKILTE)
- = SLANGEVINDER
- = REDNINGSÅBNINGER
- = HORISONTAL BRANDVENTILATIONSÅBNING
- = ERSTATNINGSLUFTSÅBNING TIL BRANDVENTILATION
- = AKTIVERINGSTRYK FOR BRANDVENTILATION
- = DØR

© 2025 CAD-TEGNESTUEN APS CVR. 36939621.
ALLE RETTIGHEDER FORBEHOLDES.
MATERIALET MÅ IKKE KOPIERES VIDEREGIVES
ELLER ANVENDES UDEN SKRIFTLIG TILLADELSE.

dato: 03.11.2020	sign.: M.M.	SAG NR.: 20262	tegn.nr. 100.M
rev.: 17.01.2022	konf.:		
emne: PLANTEGNING – KONTOR			mål: 1=100
kunde:			Tlf. _ _
byggeplads:			Tlf. _ _

BYGGETEKNISK RÅDGIVNING & PROJEKTERING
V/ Morten Madsen, Liljevej 25, 9800 Hjørring
Tlf. 96230131
Mob. 40414531
Mail: mail@cad-tegnestuen.dk