


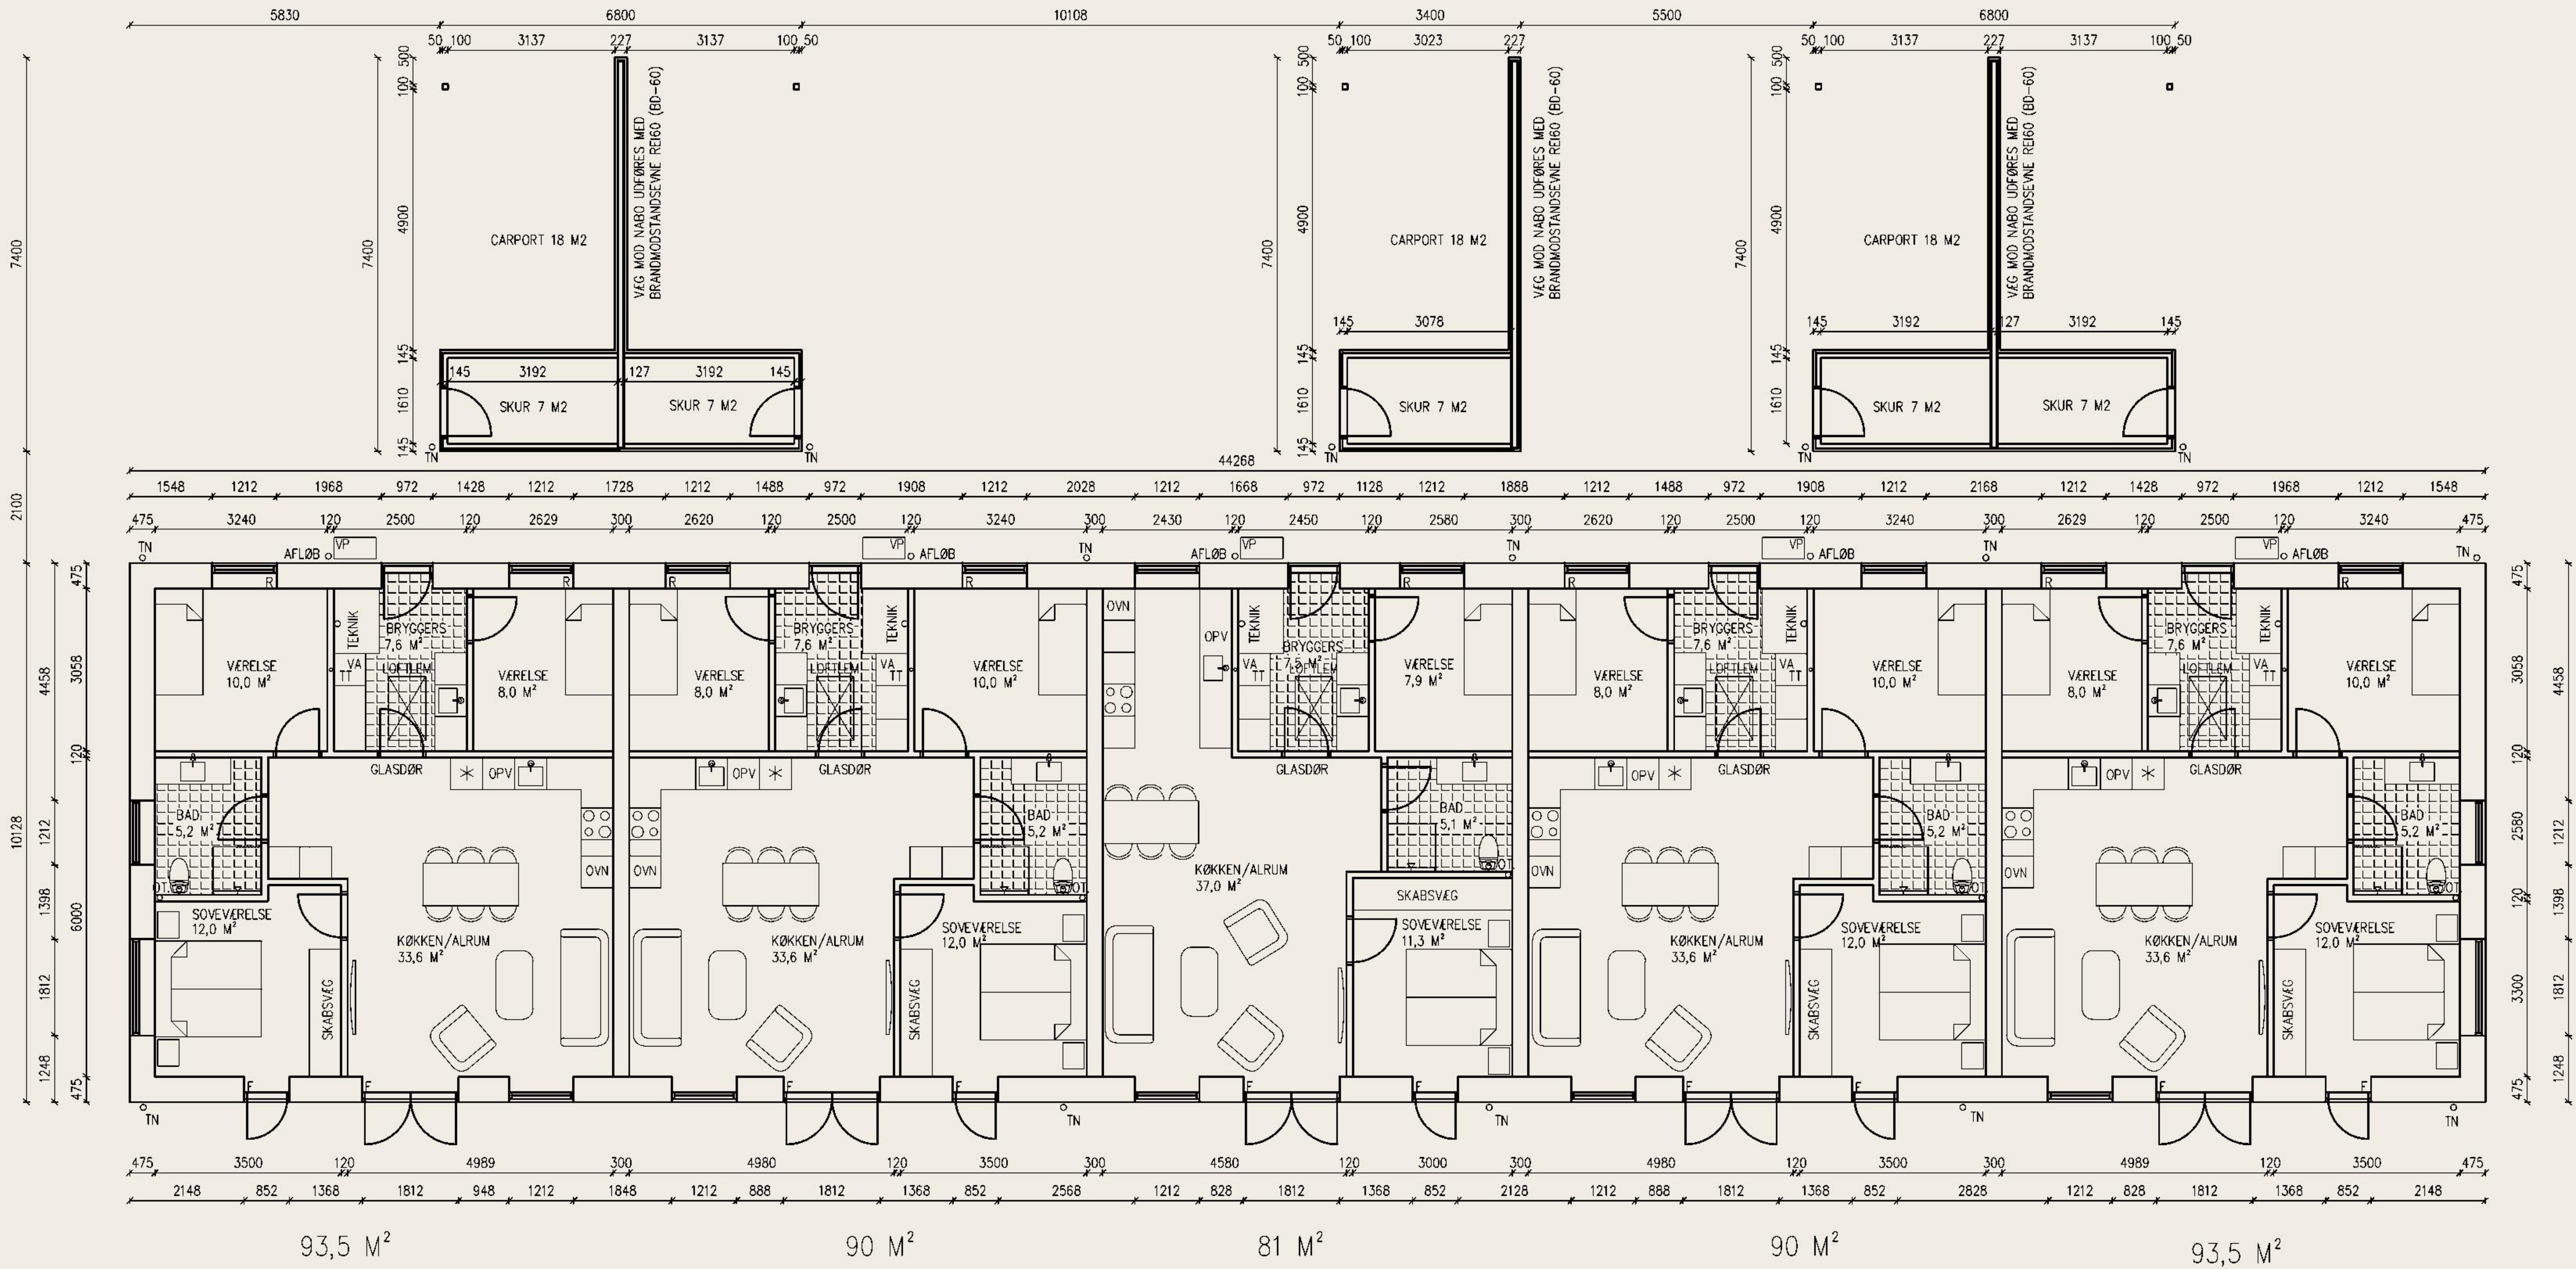


SIGNATUR:
TN = TAGNEDLØB
OT = UDLUFTNING SOM FØRES OVER TAG
R = REDNINGSÅBNING
F = FLUGTVEJ

NOTE:
DER TAGES FORBEHOLD FOR: JORDBUNDSFORHOLD
IKKE OPLYSTE DEKLARATIONER/SERVITUTTER
SKAL UDFØRES IHT. BR18: RØGALARMANLÆG
VENTILATION
AFTRÆK FRA KØKKEN-BRYGGER-S-BAD
REDNINGSÅBNINGER
FLUGTVEJE
NIVEAUFRI ADGANG

VVS – KLOAK OG EL SKAL UDFØRES AF AUTORIZEREDE.
ALLE BÆRENDE STÅLKONSTRUKTIONER SKAL UDFØRES AF CERTIFICERET SVEJSER.

© 2025 CAD-TEGNESTUEN APS CVR. 36939621.
ALLE RETTIGHEDER FORBEHOLDSES.
MATERIALET MÅ IKKE KOPIERES VIDeregives
ELLER ANVENDES UDEN SKRIFTLIG TILLADELSE.

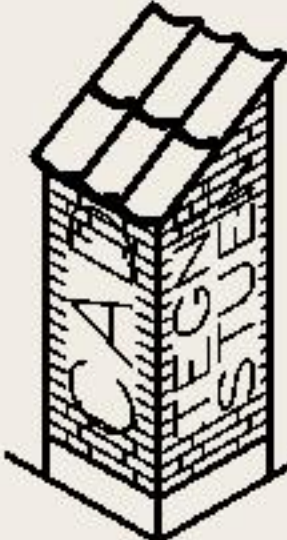

dato: 26.03.2020	sign.:	SAG NR.: 20039	tegn.nr. 100_G
rev.: 18.09.2020	konf.:		
emne: PLANTEGNING			mål: 1=100
kunde:			Tlf. — —
byggeplads:			Tlf. — —

BYGGETEKNISK RÅDGIVNING & PROJEKTERING
V/ Morten Madsen, Liljevej 25, 9800 Hjørring

Tlf. 96230131
Fax. 96230132
Mail: mail@cad-tegnestuen.dk