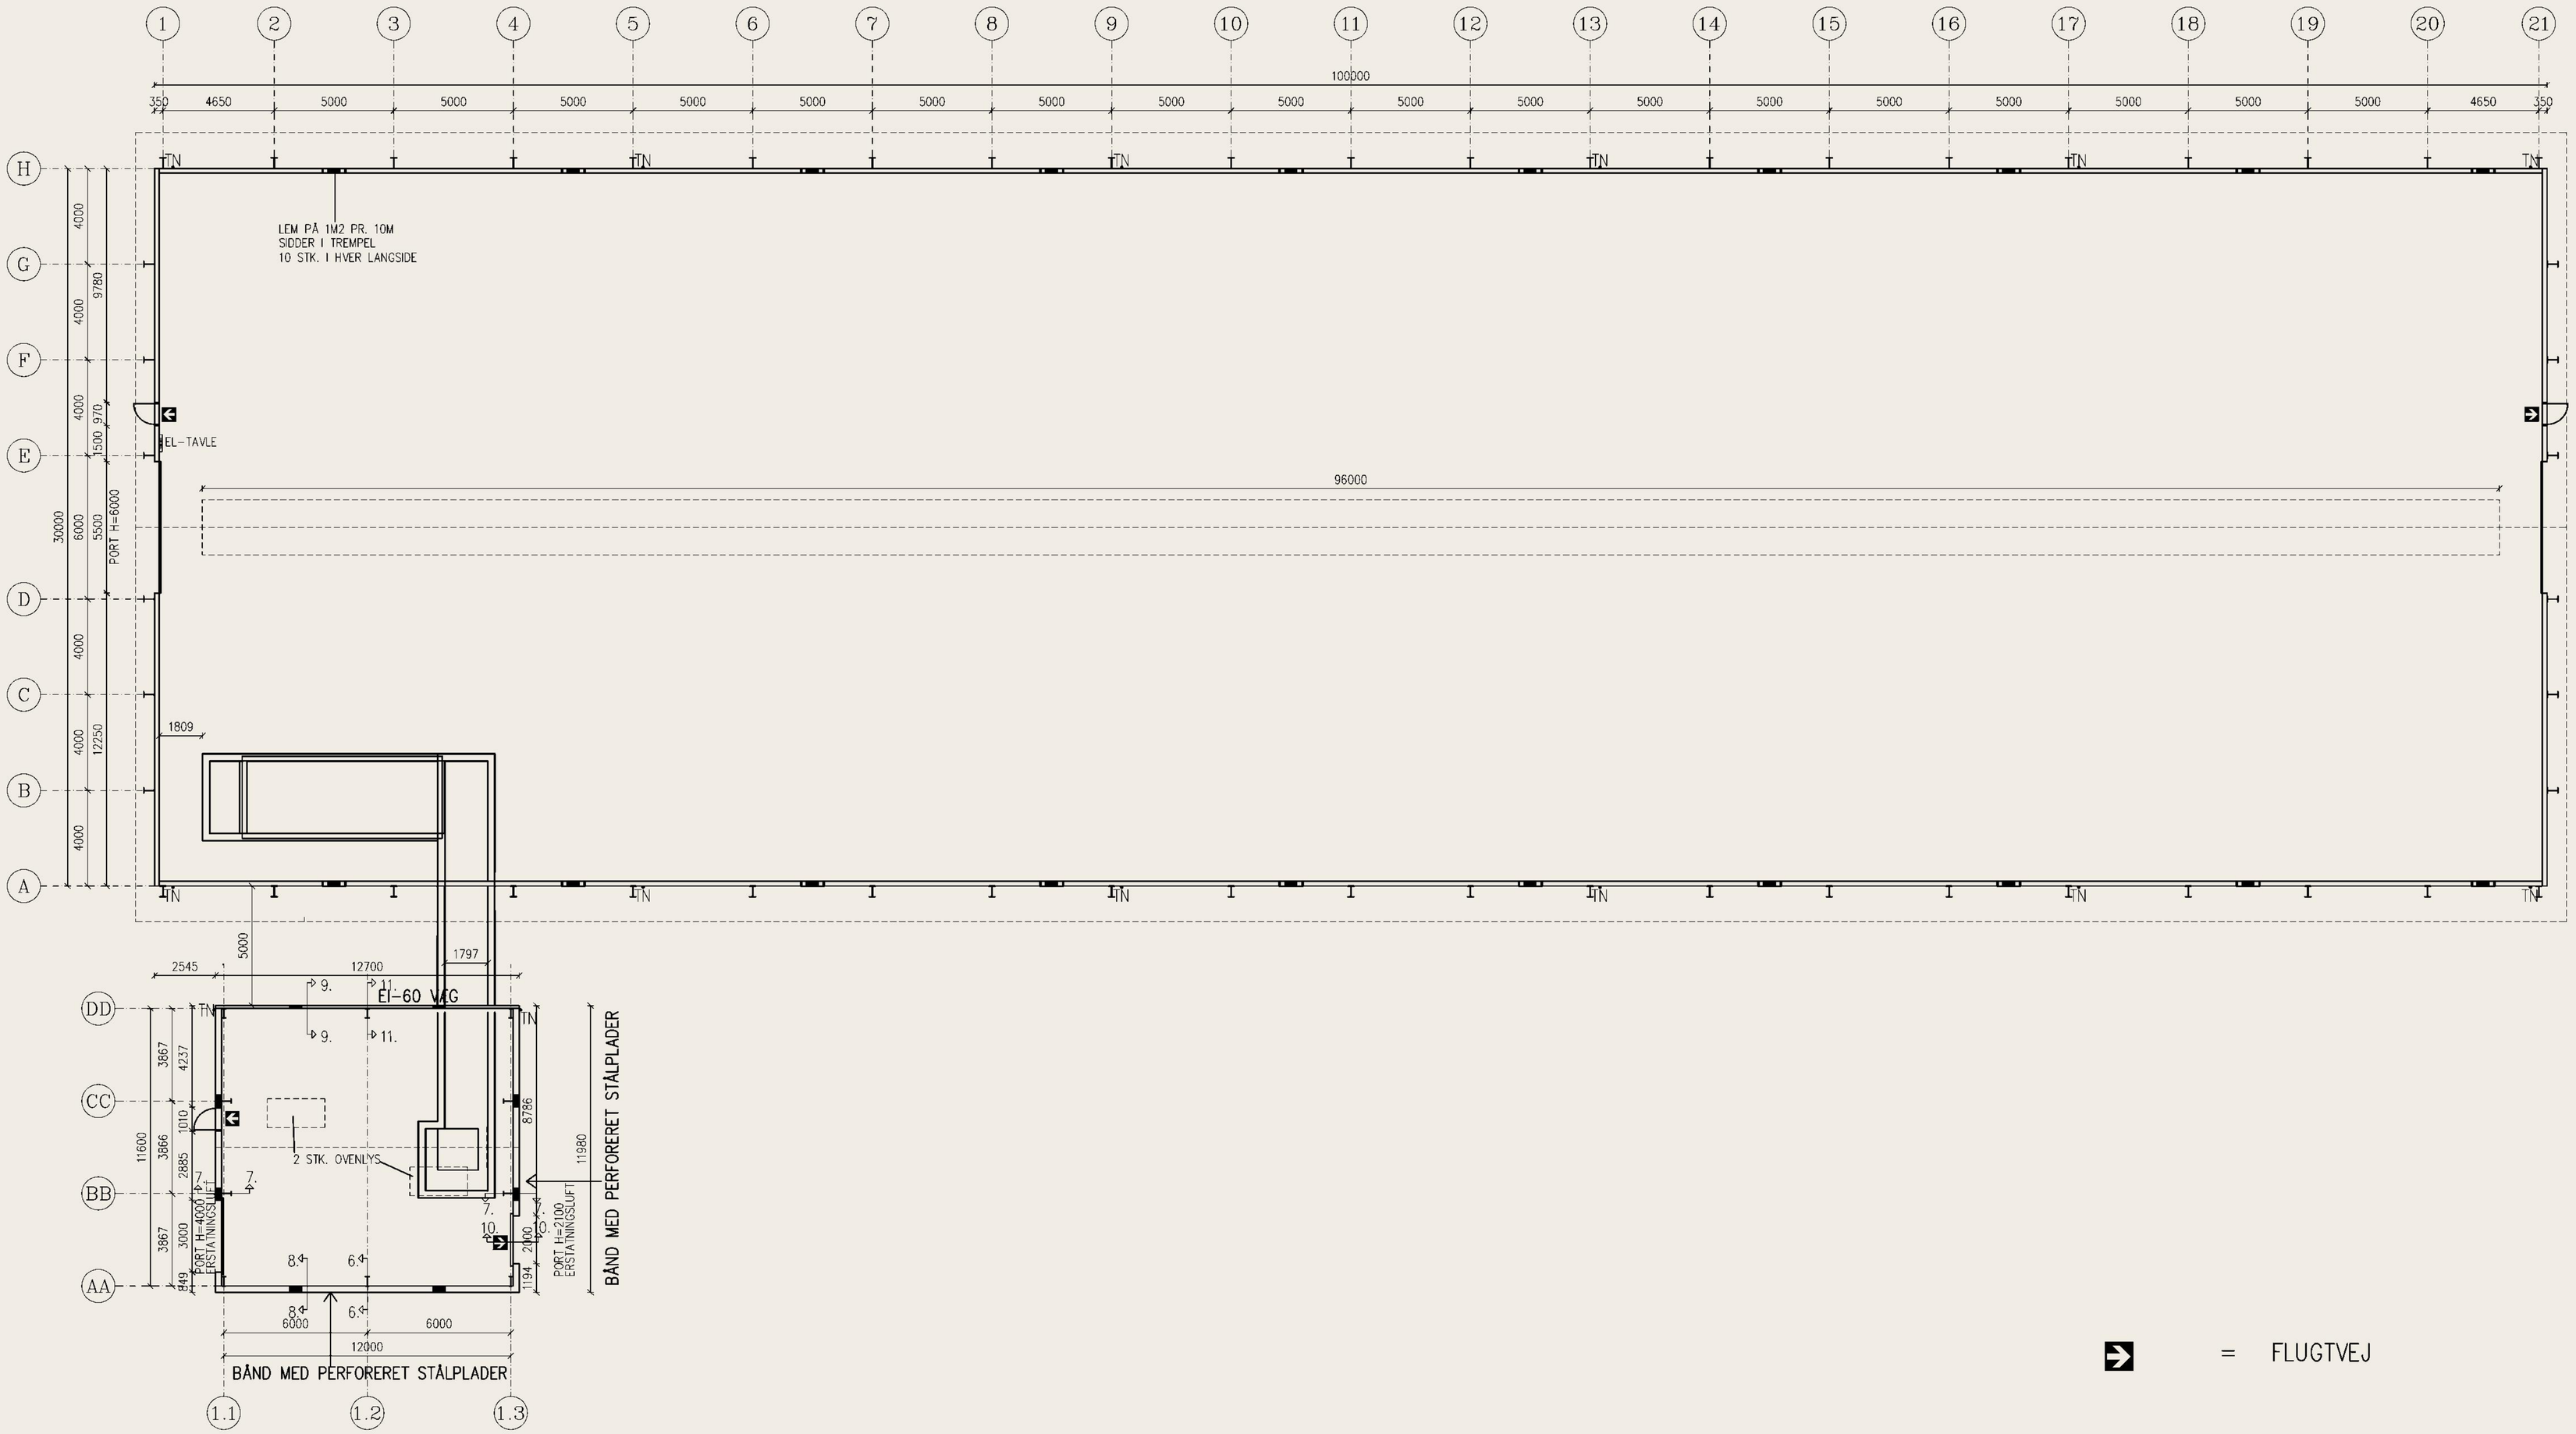

= FLUGTVEJ

© 2025 CAD-TEGNESTUEN APS CVR. 36939621.
ALLE RETTIGHEDER FORBEHOLDES.
MATERIALET MÅ IKKE KOPIERES VIDEREGIVES
ELLER ANVENDES UDEN SKRIFTLIG TILLADELSE.

dato: 15.03.2021	sign.: M.J.	SAG NR.: 20090	tegn.nr. 100.D
rev.: 29.06.2021	konf.:		
emne: GRUNDPLAN			mål: 1:200 A2
kunde:			Tlf. – –
byggeplads:			Tlf. – –

BYGGETEKNISK RÅDGIVNING & PROJEKTERING
V/ Morten Madsen, Liljevej 25, 9800 Hjørring
Tlf. 96230131
Mob. 40414531
Mail: mail@cad-tegnestuen.dk