


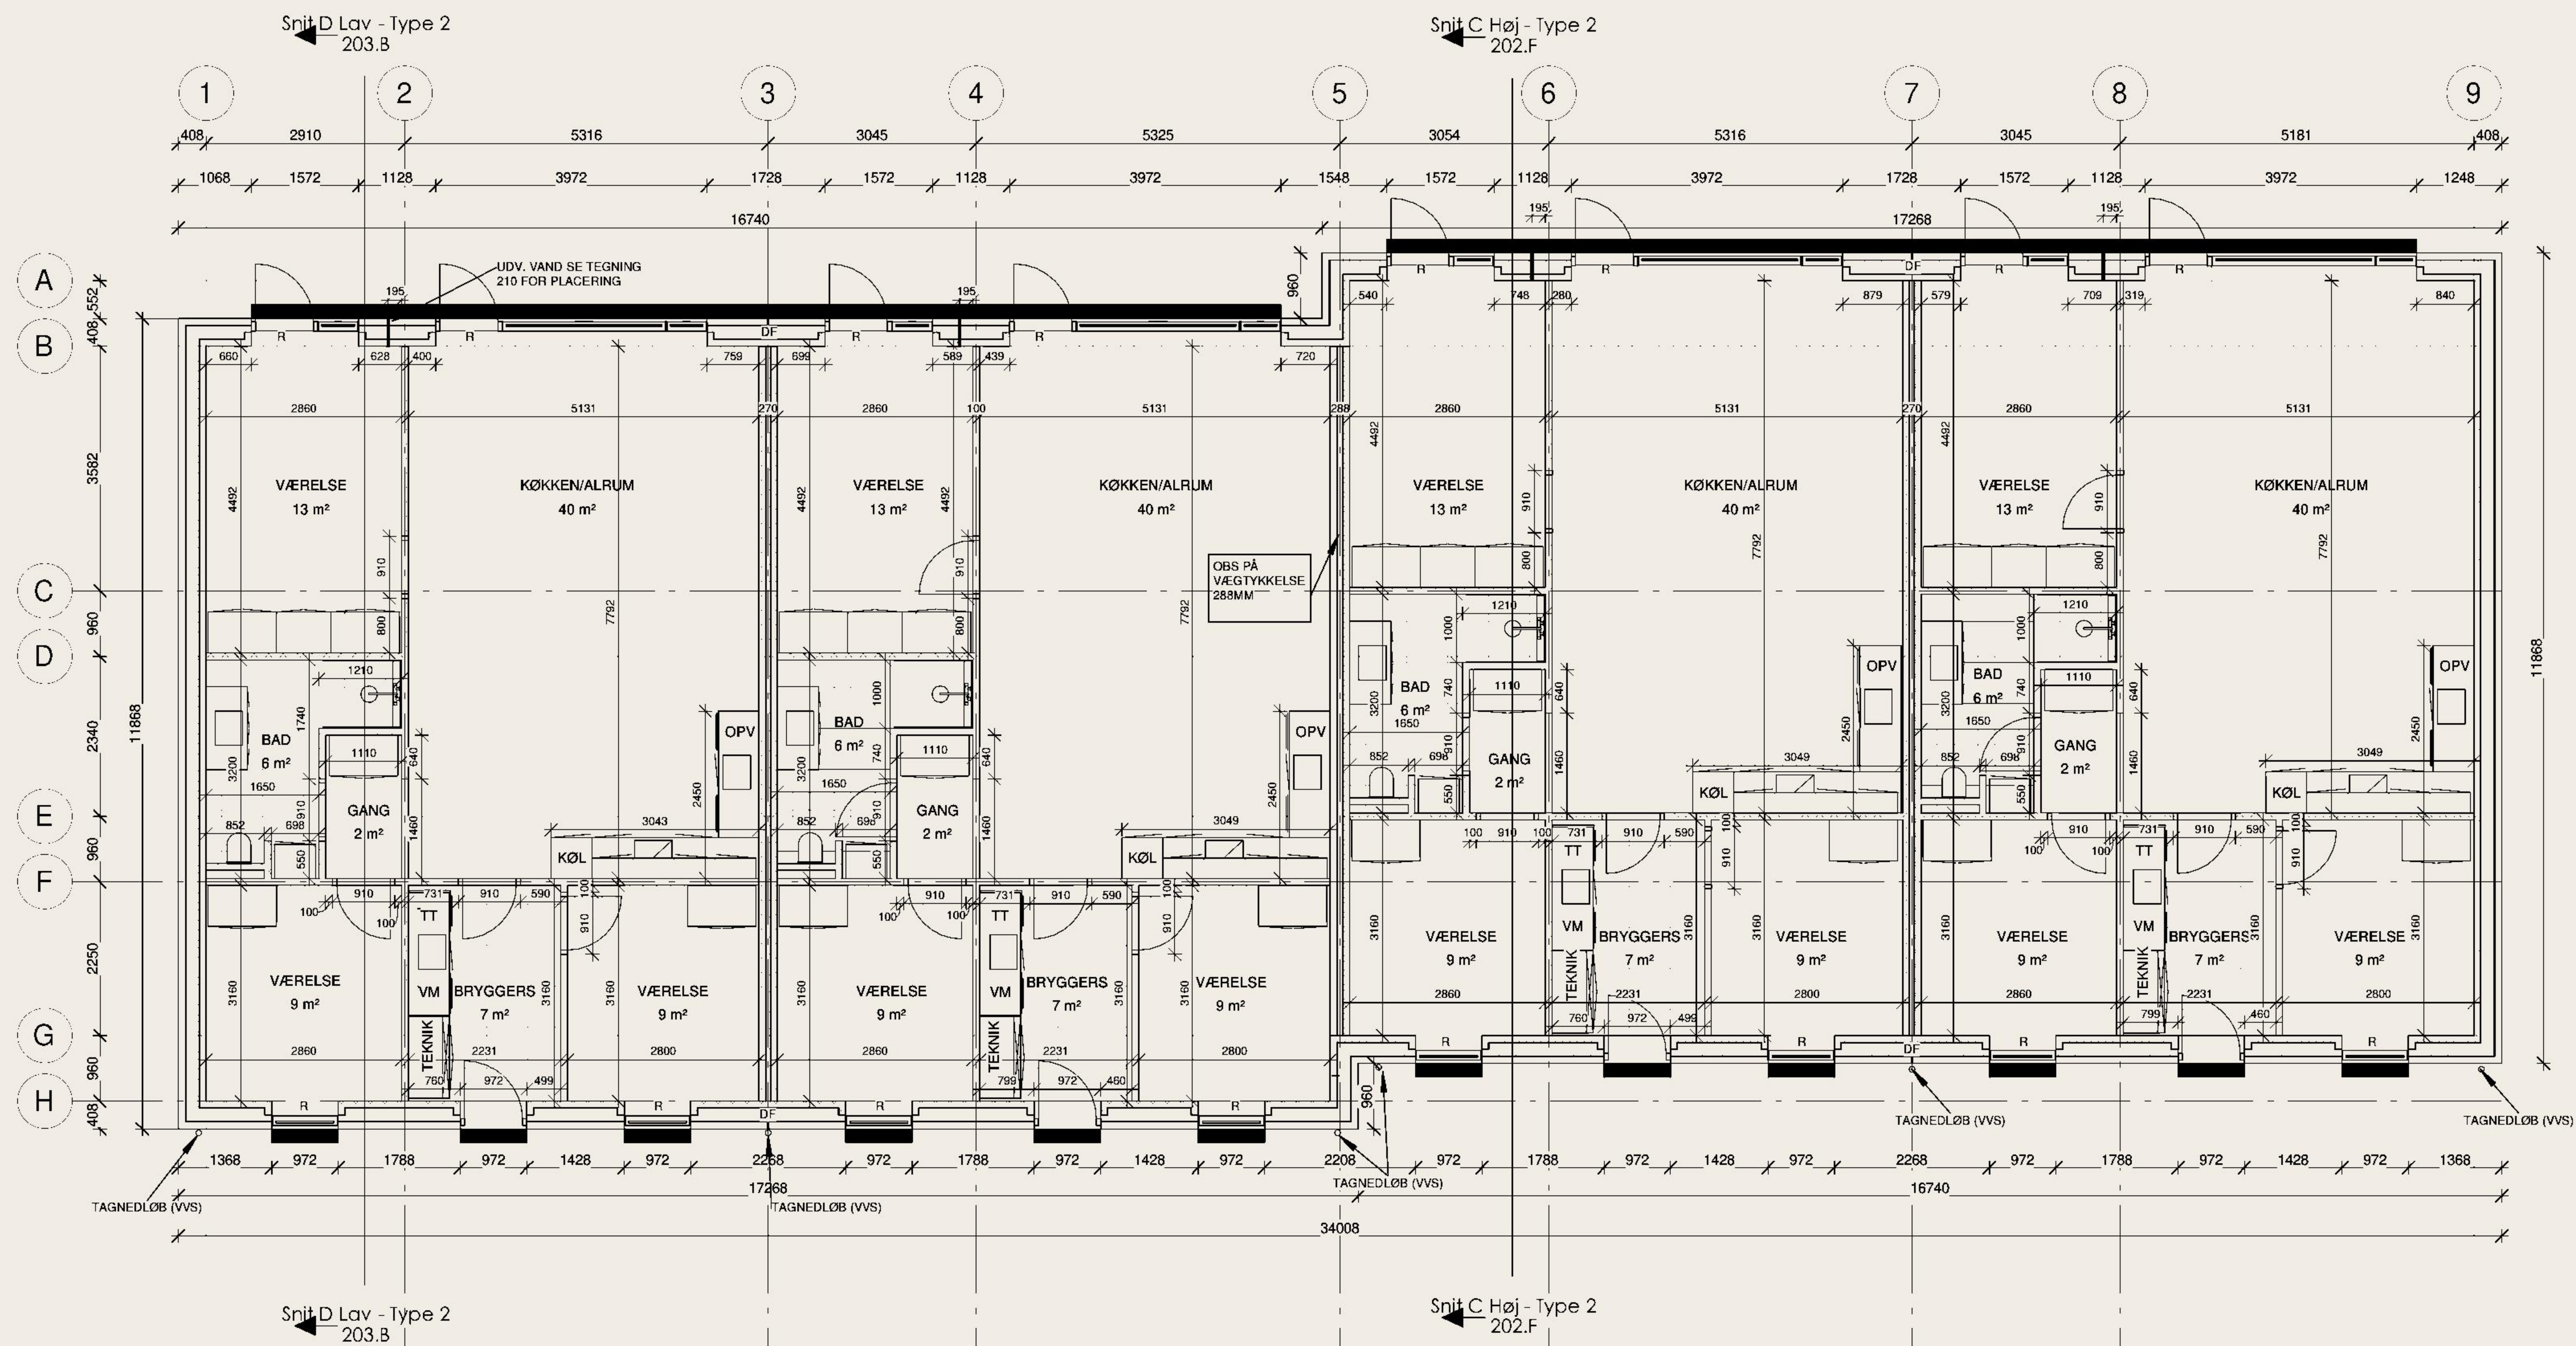

NOTE:

- DER UDFØRES SOKKELAFFUGTER UNDER ALLE VINDUER OG DØRE TIL GULV (BE)
- SOKKELAFFUGTEREN UDFØRES SOM DUTRA F200 MED RIST SOM 20/30/2x2 GALV. INKL TILBEHØR (BE)
- SOKKELAFFUGTEREN SÆTTES I ET DRÆNLAG OG FYLDES MED CA. 50 MM SØSTEN 16-32MM (BE)
- OBS PÅ VÆGTYKKELSE PÅ 288MM VED LEJLIGHEDSSKEL I BOLIGERNE TYPE 2 OG 3 I MODUL 5
- FLISEINDELING AF BADEVÆRELSE OG BRYGGER/ENTRE VISES PÅ TEGNING 120

SIGNATURER:


R = REDNINGSÅBNING
DF = DILATATIONSFUGE 12MM
(MINERALULD, BAGSTOP OG FUGE)

© 2025 CAD-TEGNESTUEN APS CVR. 36939621.
ALLE RETTIGHEDER FORBEHOLDNES.
MATERIALET MÅ IKKE KOPIERES VIDERE GIVES
ELLER ANVENDES UDEN SKRIFTLIG TILLADELSE.

06.10.2022 - Snit opdateret

Dato: 17.02.2022	sign.: MJ	SAG NR.: 21194	Tegn. nr.: 103.C
Rev: 06.10.2022			
Emne: GRUNDPLAN - TYPE 2 4-VÆR			Mål: 1 : 100
Kunde:			Tlf:
Byggeplads:			Tlf:

BYGGETEKNISK RÅDGIVNING & PROJEKTERING
V/ Morten Madsen, L'jevej 25, 9800 Hjørring
Tlf: 96230137
Mob.: 96230131
Mail: mc10@cad-tegnestuen.dk

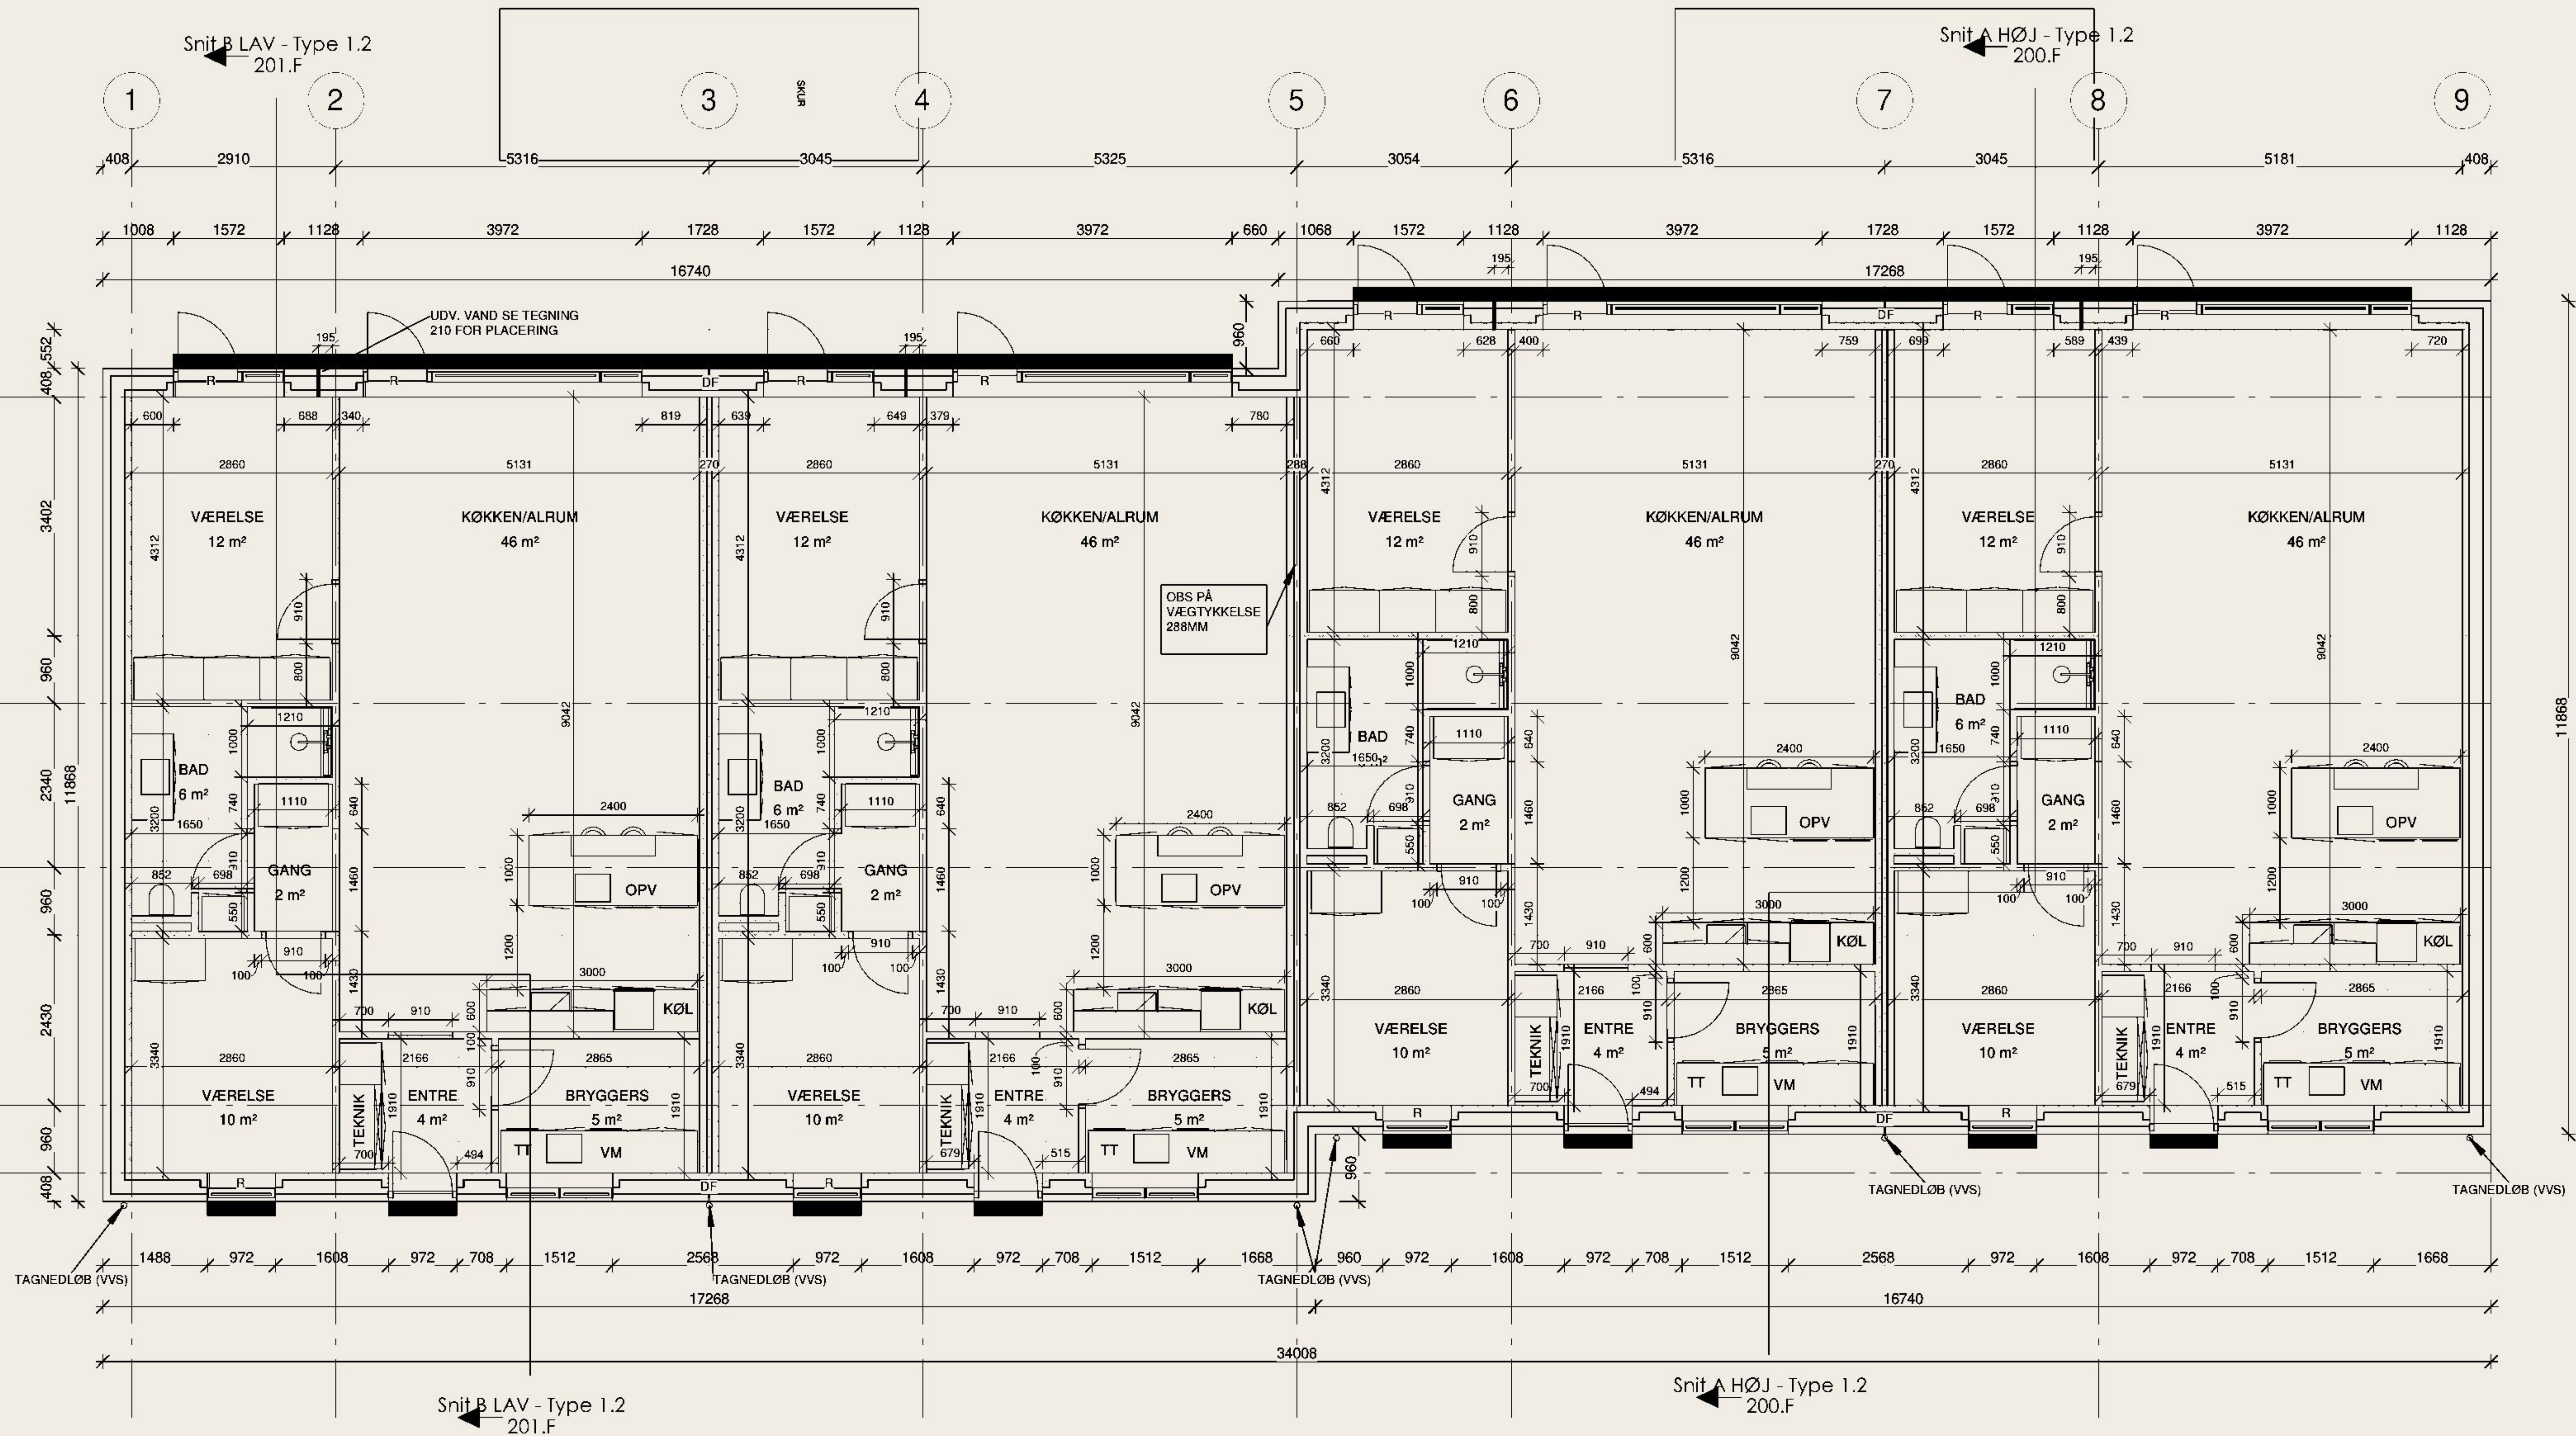

NOTE:

- DER UDFØRES SOKKELAFFUGTER UNDER ALLE VINDUER OG DØRE TIL GULV (BE)
- SOKKELAFFUGTEREN UDFØRES SOM DUTRA F200 MED RIST SOM 20/30/2x2 GALV. INKL TILBEHØR (BE)
- SOKKELAFFUGTEREN SÆTTES I ET DRÆNLÅG OG FYLDES MED CA. 50 MM SØSTEN 16-32MM (BE)
- OBS PÅ VÆGTYKKELSE PÅ 288MM VED LEJLIGHEDSSKEL I BOLIGERNE TYPE 2 OG 3 I MODUL 5
- FLISEINDELING AF BADEVÆRELSE OG BRYGGERS/ENTRE VISES PÅ TEGNING 120

SIGNATURER:

R = REDNINGSÅBNING
DF = DILATATIONSFUGE 12MM
(MINERALULD, BAGSTOP OG FUGE)

© 2025 CAD-TEGNESTUEN APS CVR. 36939621.
ALLE RETTIGHEDER FORBEHOLDNES.
MATERIALET MÅ IKKE KOPIERES VIDERE GIVES
ELLER ANVENDES UDEN SKRIFTLIG TILLADELSE.

06.10.2022 - Snit opdateret

	Dato: 17.02.2022	sign.: MJ	SAG NR.: 21194	Tegn. nr.: 102.D
	Rev: 06.10.2022			
	Emne: GRUNDPLAN - TYPE 1.2 3-VÆR			Mål: 1 : 100
	Kunde:			Tlf:
	Byggeplads:			Tlf:

BYGGETEKNISK RÅDGIVNING & PROJEKTERING
V/ Morten Madsen, Løvevej 25, 9800 Hjørring
Tlf: 96230137
Mob.: 96230131
Mail: mc10@cad-tegnestuen.dk